


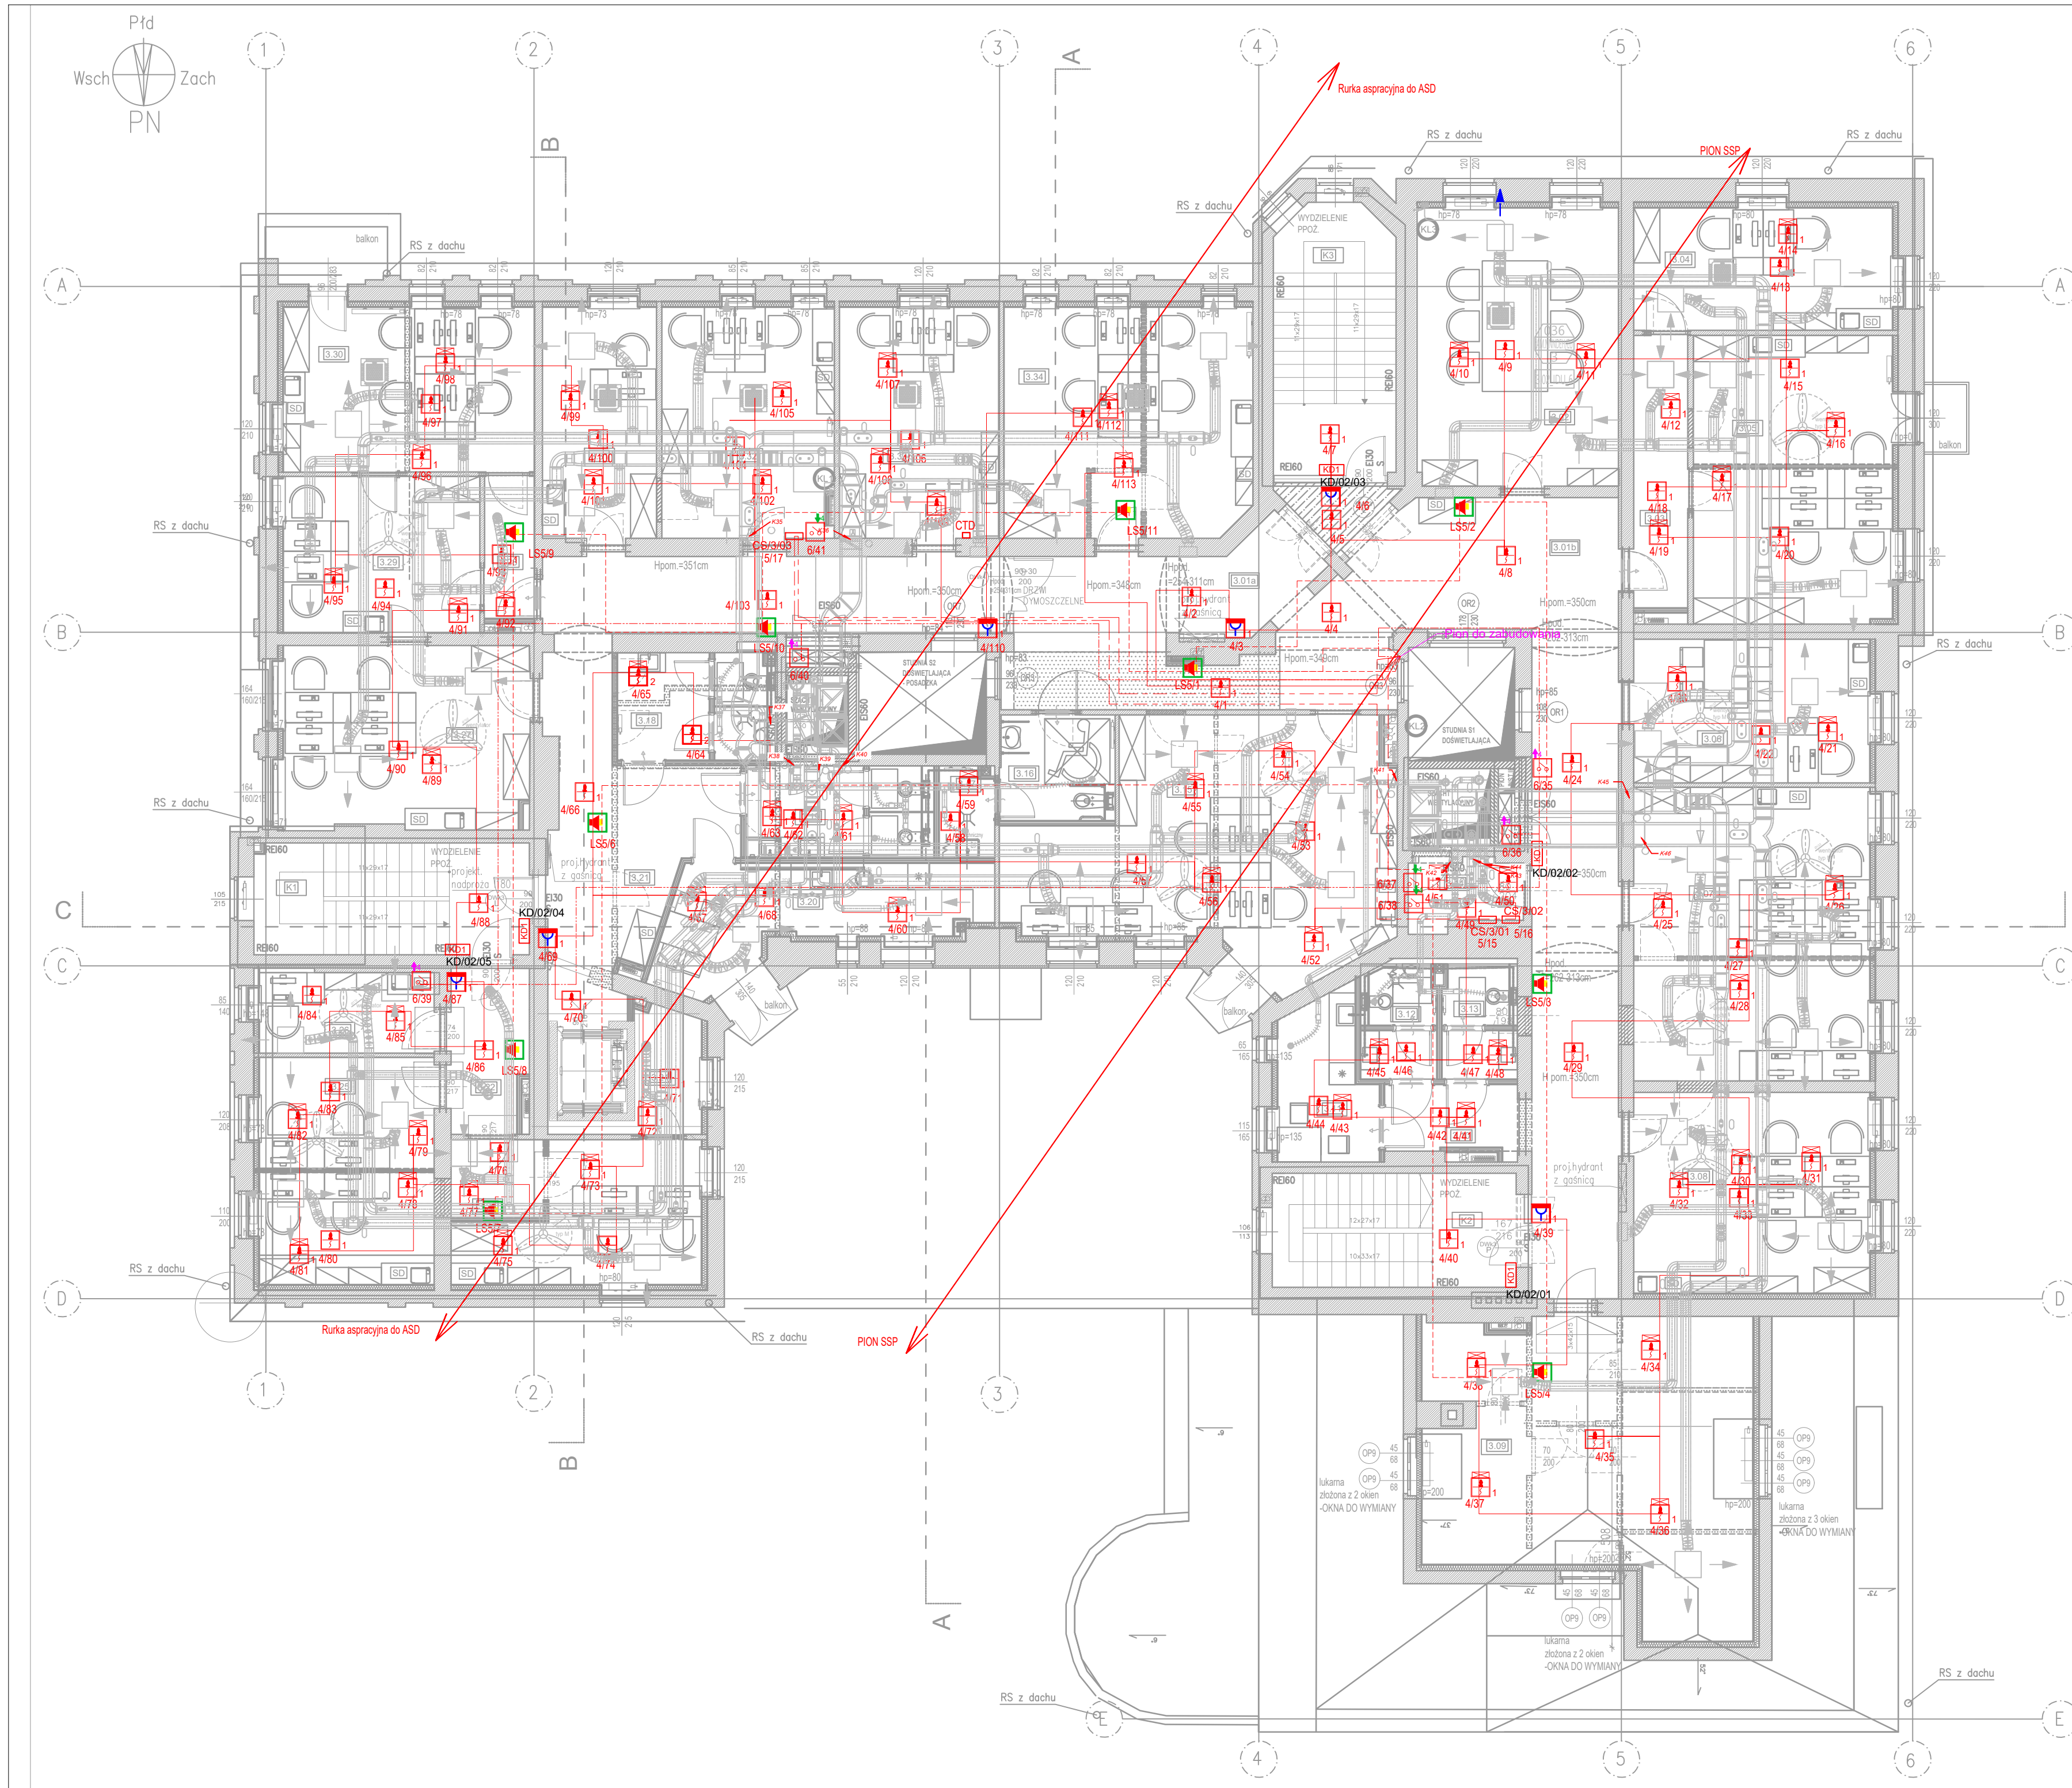

LEGENDA IE

Symbol	Opis
	Tablica elektryczna
	Centrala sygnalizacji pożarowej
	Czujka dymu i płomienia w gniaździe
	Czujka dymu i płomienia w gnieździe do pomieszczeń wilgotnych
	Wskaźnik zadziałania
	Przycisk ROP + ramka n/t
	Detektor zasysający z zasilaczem, wpięty w pętlę kontrolną
	Zasilacz pożarowy 5A
	Centrala sterująca 2x4A, wpięta w pętlę kontrolną
	Przycisk przewietrzania np. PP-6x z kluczykiem blokującym
	Przycisk przewietrzania np. P0-6x
	Element kontrolno-sterujący 4wy/4we
	Element sterujący 4wy
	Element kontrolny 4we
	Sygnalizator akustyczny pętlowy z baterią + Puszka E90 z bezpiecznikiem
	Numeracja urządzeń SSP w pętli X-numer pętli, Y-numer urządzenia
	Numeracja sygnalizatorów SSP w pętli X-numer pętli sygn., Y-numer urządzenia
	Pętle dozoru, sterujące HTKSHekw PH90 1x2x0,8
	Pętle sygnalizatorów HDGs PH90 2x2,5
	Kłapy ppoż X - kondygnacja, Y-numer kłapy
	Jednostki klimatyzacji wewnętrzne, zewnętrzne
	Zestaw hydroforowy
	W, AHU Wentylatory, centrala wentylacyjna

UWAGA
Opis elementów kontrolno-sterujących znajduje się na schemacie SSP.



temat: PRZEBUDOWA I REMONT BUDYNKU, WRAZ ZE ZMIANĄ SPOSOBU UŻYTKOWANIA PRZYZIEMIA (PARTERU), PIWNICY DLA INWESTYCJI POD NAZWĄ: „PRZEBUDOWA PRZYZIEMIA BUDYNKU COLLEGIUM IURIDICUM I ZAGOSPODAROWANIE PRZESTRZENI WRAZ Z ARANŻACJĄ EKSPOZYCJI MUZEUM UNIWERSYTETU IM. ADAMA MICKIEWICZA W POZNANIU”

LSPROJEKT PRACOWNIA ARCHITEKTONICZNA Sp. z o.o. Sp. k.
NIP: 8643140693, REGON: 383080143, adres: ul. Jana Mydlarskiego 19, 54-079 Wrocław
tel. biuro: 607 725 026, kom. 603 950 959, e-mail: biuro@lspprojekt.pl www.lspprojekt.pl

inwestor Uniwersytet im. Adama Mickiewicza w Poznaniu
ul. Wieniawskiego 1, 61-712 Poznań

lokalizacja działki nr 34/2, 33/2, obręb 51,
ul. Święty Marcin 90, 61-809 Poznań

tytuł rys. PROJEKT WYKONAWCZY
INSTALACJA SSP. RZUT 2. PIĘTRA

branża ELEKTRYCZNA	PROJEKTANT: inż. Łukasz Bugaj nr upr. 196/DOS/15 SPRAWDZAJĄCY: mgr inż. Damian Dobosz nr upr. 381/DOS/15	podpis: podpis: data 30.06.2026r.
-----------------------	---	--

skala rys. 1:100
nr rys. EW4-RZ-05