


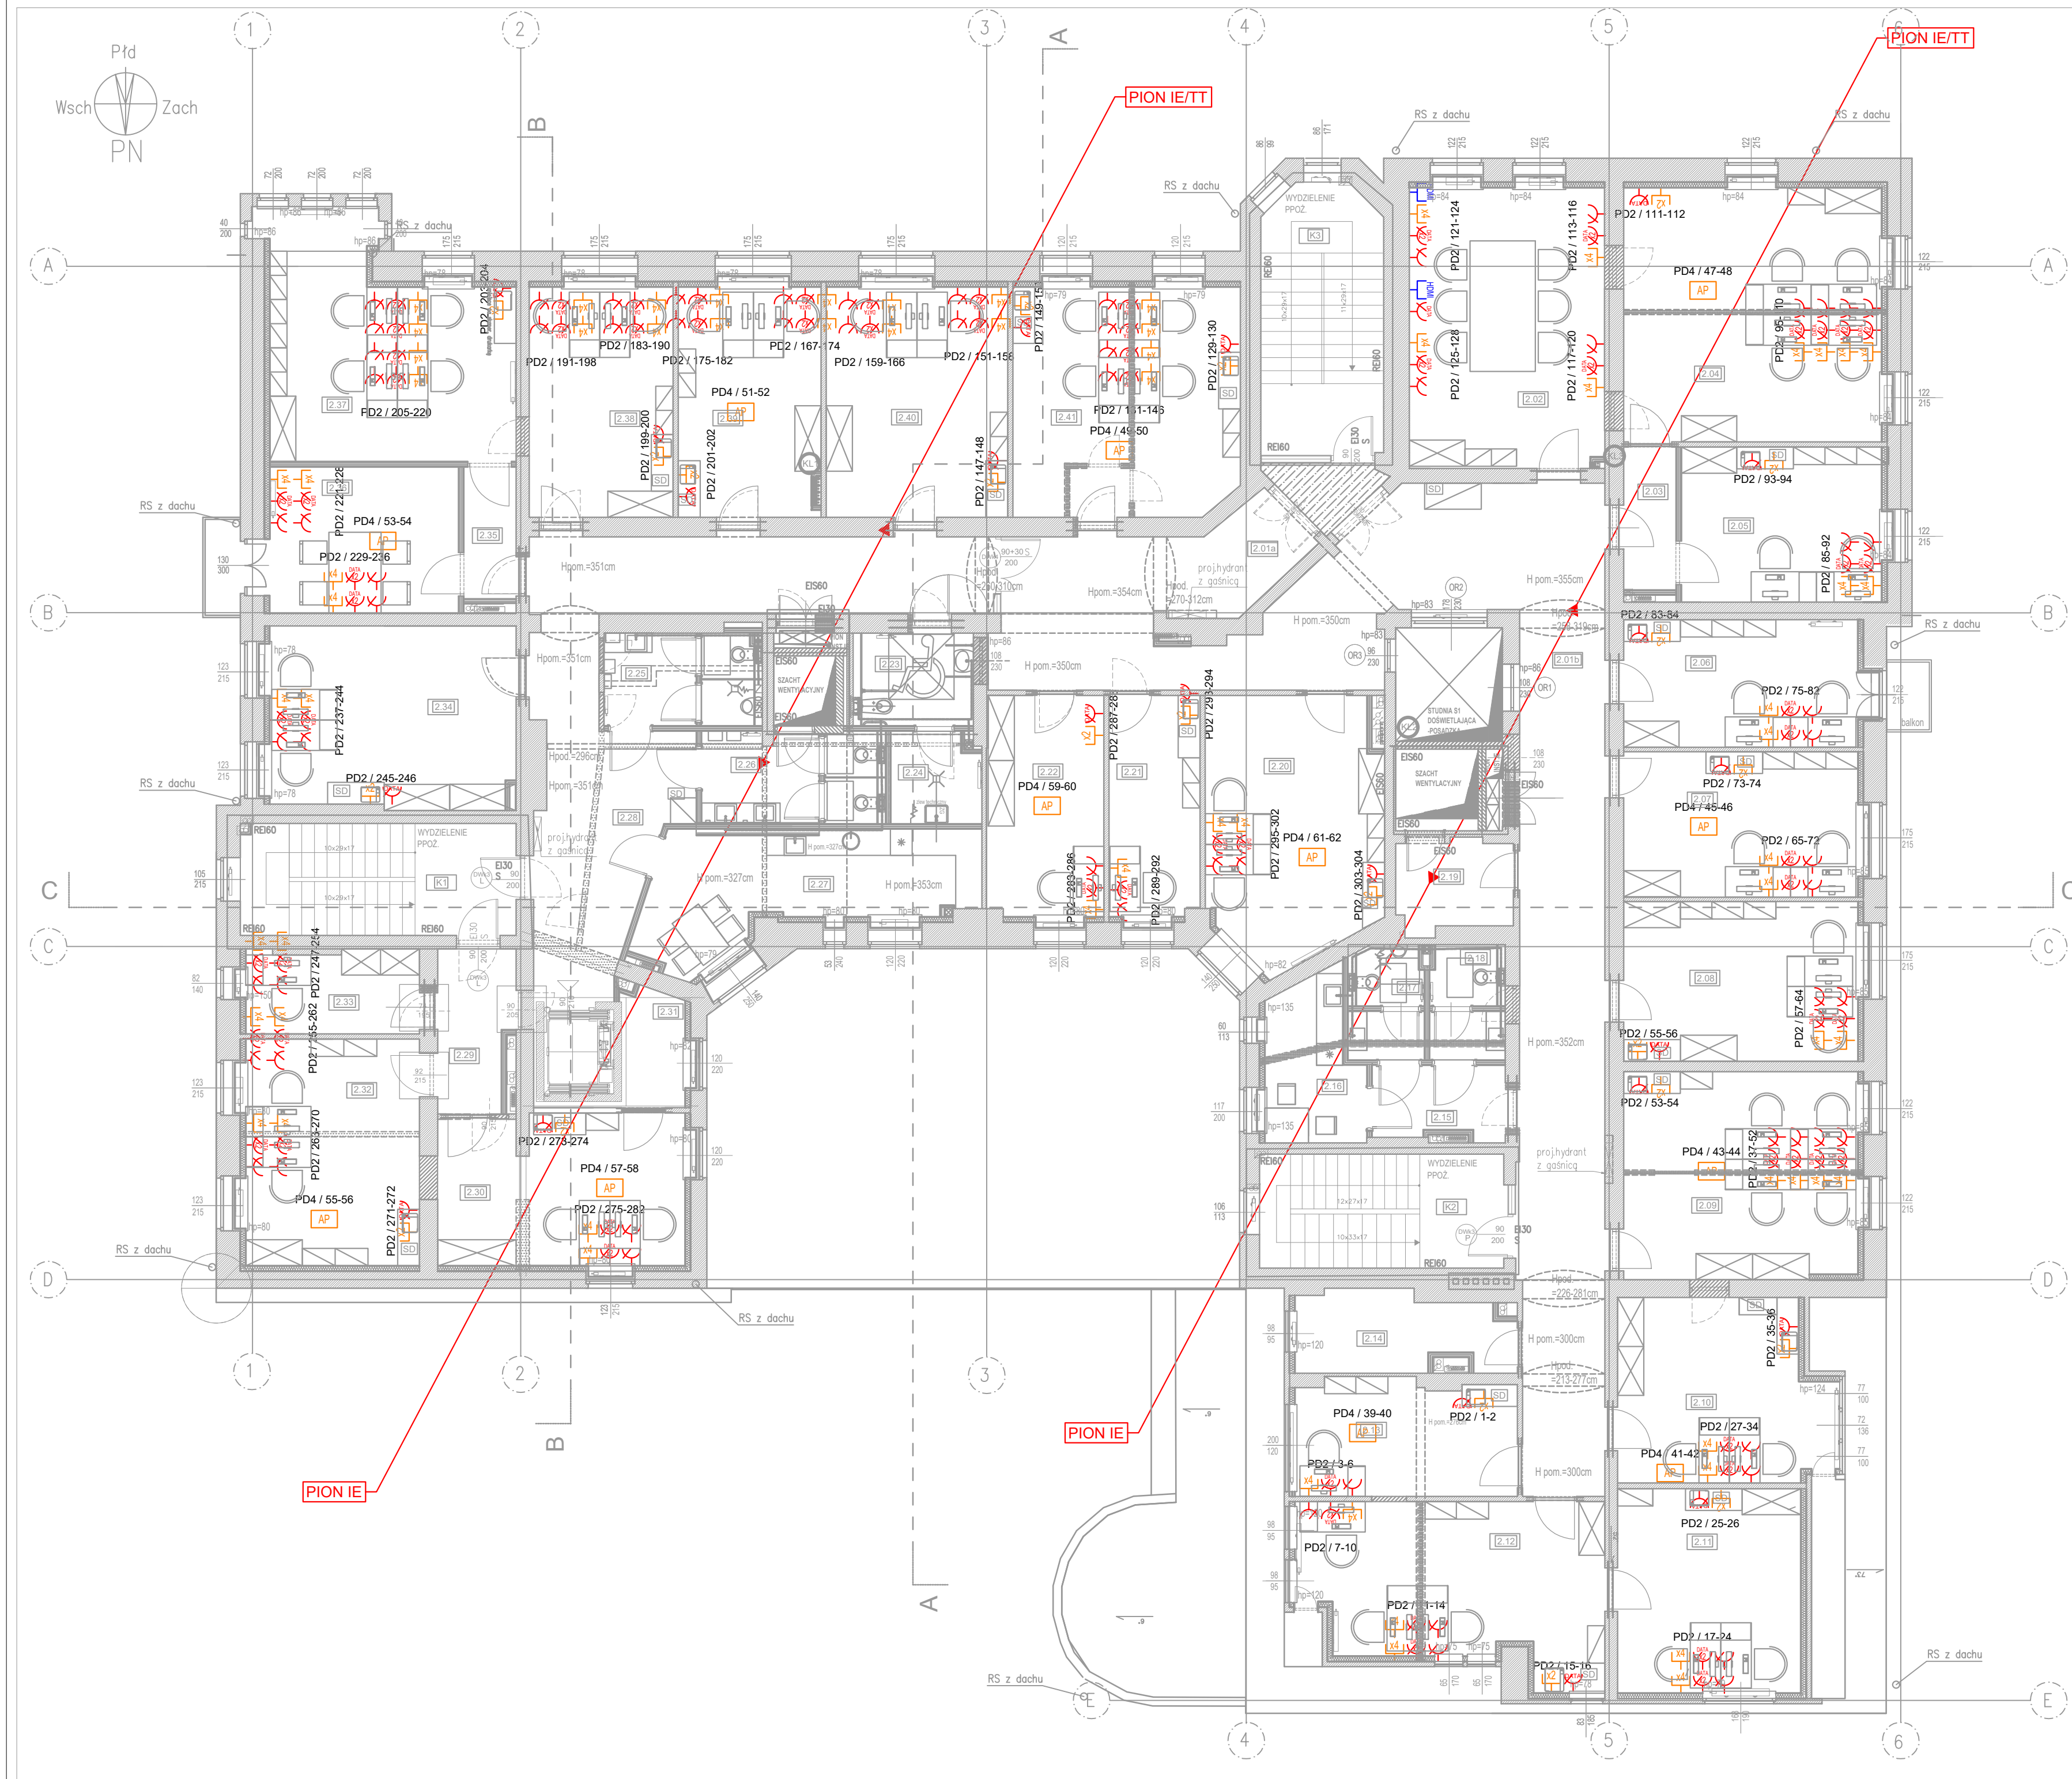

LEGENDA IE

Symbol	Opis
0/1/2	Puszka podłogowa z gniazdami - 0: 2xDATA; 1: 1xDATA+1xRJ45; 2: 1xDATA+2xRJ45
0/2	Punkt PEL na suficie - 0: 2xDATA; 2: 1xDATA+2xRJ45
4 300 200	Punkty PEL ścienne - rodzaj oraz ilość gniazd wg rzutów
AP	Punkt dostępowy AP (zas. PoE) + 2xRJ45

UKŁAD SIECI TN-S

- UWAGI:
- Wysokość montażu gniazd h=0,3m lub wg podanej na rysunku.
 - Wszystkie wymiary NALEŻY BEZWZGLĘDNIE SPRAWDZIĆ NA BUDOWIE przed przystąpieniem do prac WYKONAWCZYCH i montażowych.
 - Wszystkie wymiary podane w metrach, poziomy w metrach.
 - Rysunki budowlane rozpatrywać łącznie z rysunkami architektury, konstrukcji oraz instalacji sanitarnych.

BUDOWIE
h.
etrach.
trukcji,

ZE ZMIANA
RTERU),
LEGUM
RZENI WRAZ
ERSYTETU
p. z o. o. Sp. k.
-079 Wrocław
www.lspprojekt.pl



temat. PRZEBUDOWA I REMONT BUDYNKU, WRAZ ZE ZMIANĄ SPOSOBU UŻYTKOWANIA PRZYZIEMIA (PARTERU), PINWICY DLA INWESTYCJI POD NAZWĄ: „PRZEBUDOWA PRZYZIEMIA BUDYNKU COLLEGIUM IURIDICUM I ZAGOSPODAROWANIE PRZESTRZENI WRAZ Z ARANŻACJĄ EKSPOZYCJI MUZEUM UNIWERSYTETU IM. ADAMA MICKIEWICZA W POZNANIU”

LSPROJEKT PRACOWNIA ARCHITEKTONICZNA Sp. z o. o. Sp. k.
NIP: 8943140693, REGON: 383080143, adres: ul. Jana Mydlarskiego 19, 54-079 Wrocław
tel.biuo. 607 725 026, kom. 603 950 959, e-mail: biuro@lspprojekt.pl www.lspprojekt.pl

inwestor Uniwersytet im. Adama Mickiewicza w Poznaniu
ul. Wieniawskiego 1, 61-712 Poznań

lokalizacja działki nr 34/2, 33/2, obręb 51,
ul. Święty Marcin 90, 61-809 Poznań

tytuł rys. PROJEKT WYKONAWCZY
INSTALACJA TELETECHNICZNA. RZUT 1. PIĘTRA

branża ELEKTRYCZNA	PROJEKTANT: inż. Łukasz Bugaj nr upr. 196/DOS/15 SPRAWDZAJĄCY: mgr inż. Damian Dobosz nr upr. 381/DOS/15	podpis:
-----------------------	---	---------

skala rys. 1:100	data 30.06.2026r.	nr rys. EW5-RZ-04
---------------------	----------------------	----------------------