


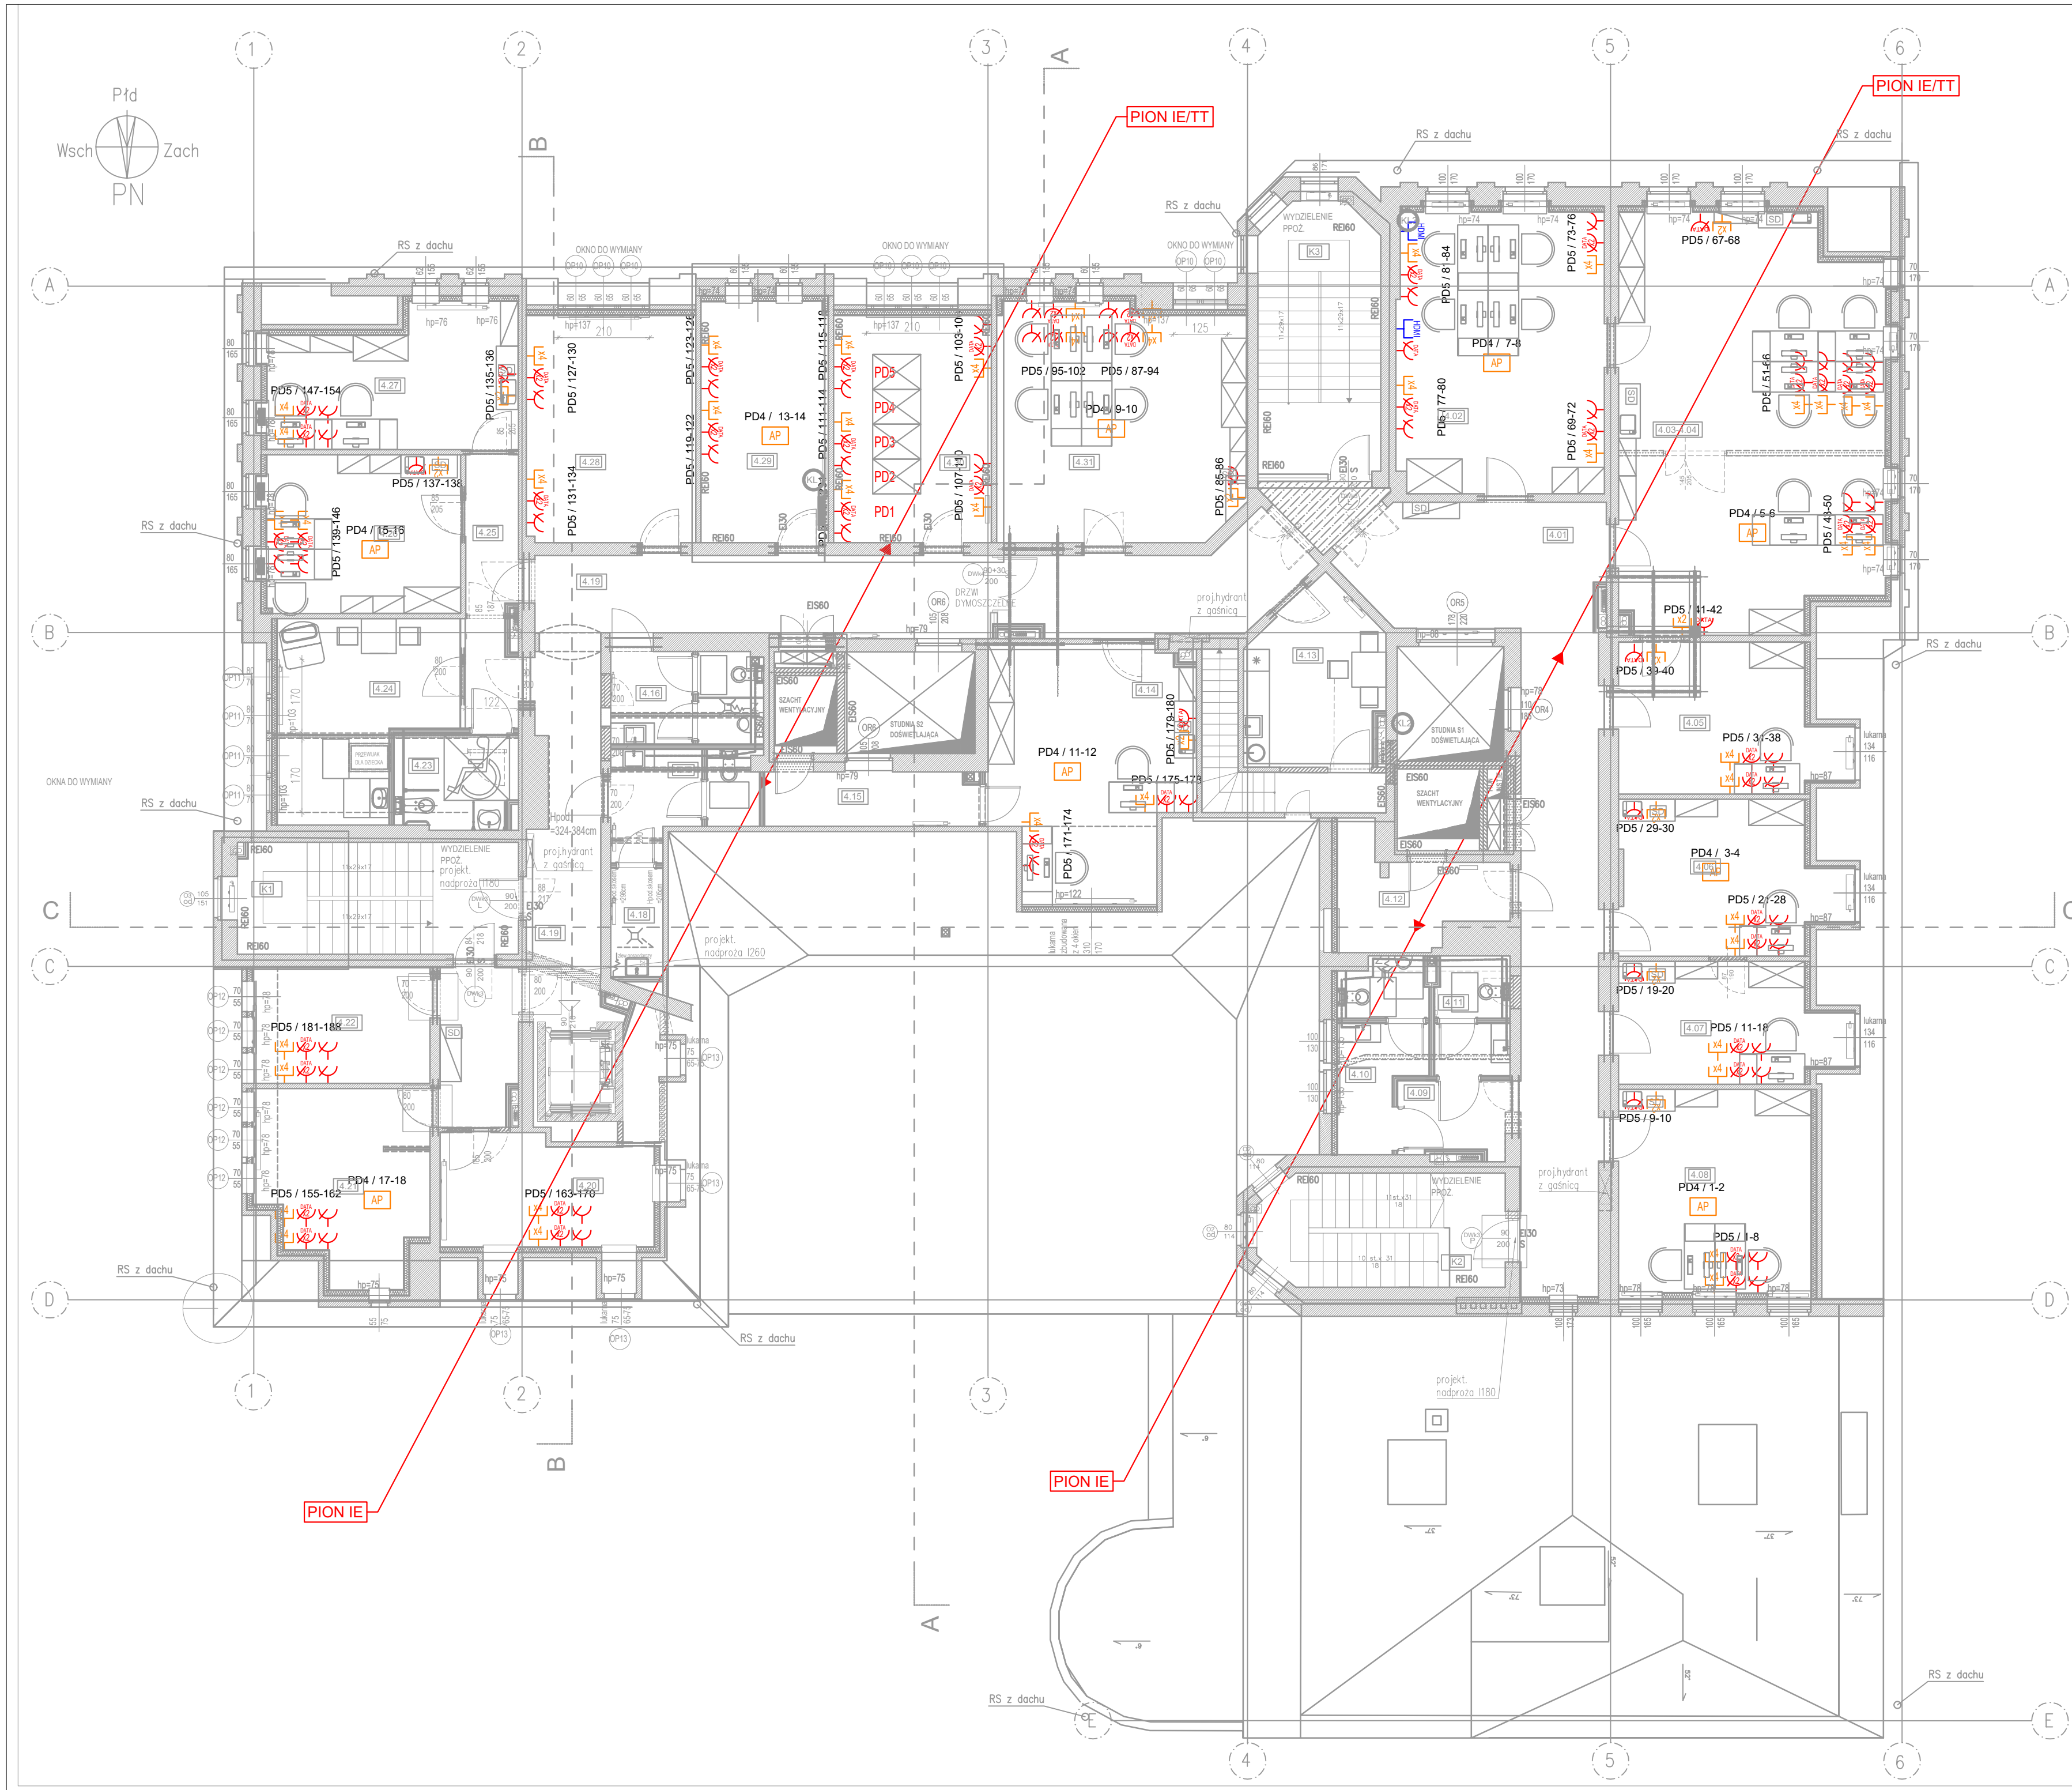

LEGENDA IE

Symbol	Opis
0/1/2	Puszka podłogowa z gniazdami – 0: 2xDATA; 1: 1xDATA+1xRJ45; 2: 1xDATA+2xRJ45
0/2	Punkt PEL na suficie – 0: 2xDATA; 2: 1xDATA+2xRJ45
0/2	Punkty PEL ściennie – rodzaj oraz ilość gniazd wg rzutów
AP	Punkt dostępowy AP (zas. PoE) + 2xRJ45

UKŁAD SIECI TN-S

- UWAGI:
- Wysokość montażu gniazd h=0.3m lub wg podanej na rysunku.
 - Wszystkie wymiary NALEŻY BEZWZGLĘDNE SPRAWDZIĆ NA BUDOWIE przed przysłaniem do prac WYKONAWCZYCH i montażowych.
 - Wszystkie wymiary podane w metrach, poziomy w metrach.
 - Rysunki budowlane rozpatrywać z rysunkami architektury, konstrukcji oraz instalacji sanitarnych.

o.m.

BUDOWIE
h. etrach.
trukcji,

ZE ZMIANA
RTERU),
LEGUM
RZENI WRAZ
ERSYTETU

p. z o o. Sp. k.
-079 Wrocław
www.lspprojekt.pl



temat. PRZEBUDOWA I REMONT BUDYNKU, WRAZ ZE ZMIANĄ SPOSOBU UŻYTKOWANIA PRZYZIEMIA (PARTERU), PIWNICY DLA INWESTYCJI POD NAZWĄ: „PRZEBUDOWA PRZYZIEMIA BUDYNKU COLLEGIUM IURIDICUM I ZAGOSPODAROWANIE PRZESTRZENI WRAZ Z ARANŻACJĄ EKSPOZYCJI MUZEUM UNIWERSYTETU IM. ADAMA MICKIEWICZA W POZNANIU”

LSPROJEKT PRACOWNIA ARCHITEKTONICZNA Sp. z o.o. Sp. k.
NIP: 8943140693, REGON: 383080143, adres: ul. Jana Mydlarskiego 19, 54-079 Wrocław
tel. biuro. 607 725 026, kom. 603 950 959, e-mail: biuro@lspprojekt.pl www.lspprojekt.pl

inwestor Uniwersytet im. Adama Mickiewicza w Poznaniu
ul. Wieniawskiego 1, 61-712 Poznań

lokalizacja działki nr 34/2, 33/2, obręb 51,
ul. Święty Marcin 90, 61-809 Poznań

tytuł rys. PROJEKT WYKONAWCZY
INSTALACJA TELETECHNICZNA. RZUT 3. PIĘTRA

branża ELEKTRYCZNA	PROJEKTANT: inż. Łukasz Bugaj nr upr. 196/DOŚ/15	podpis:
	SPRAWDZAJĄCY: mgr inż. Damian Dobosz nr upr. 381/DOŚ/15	podpis:

skala rys.	data	nr rys.
1:100	30.06.2026r.	EW5-RZ-06