


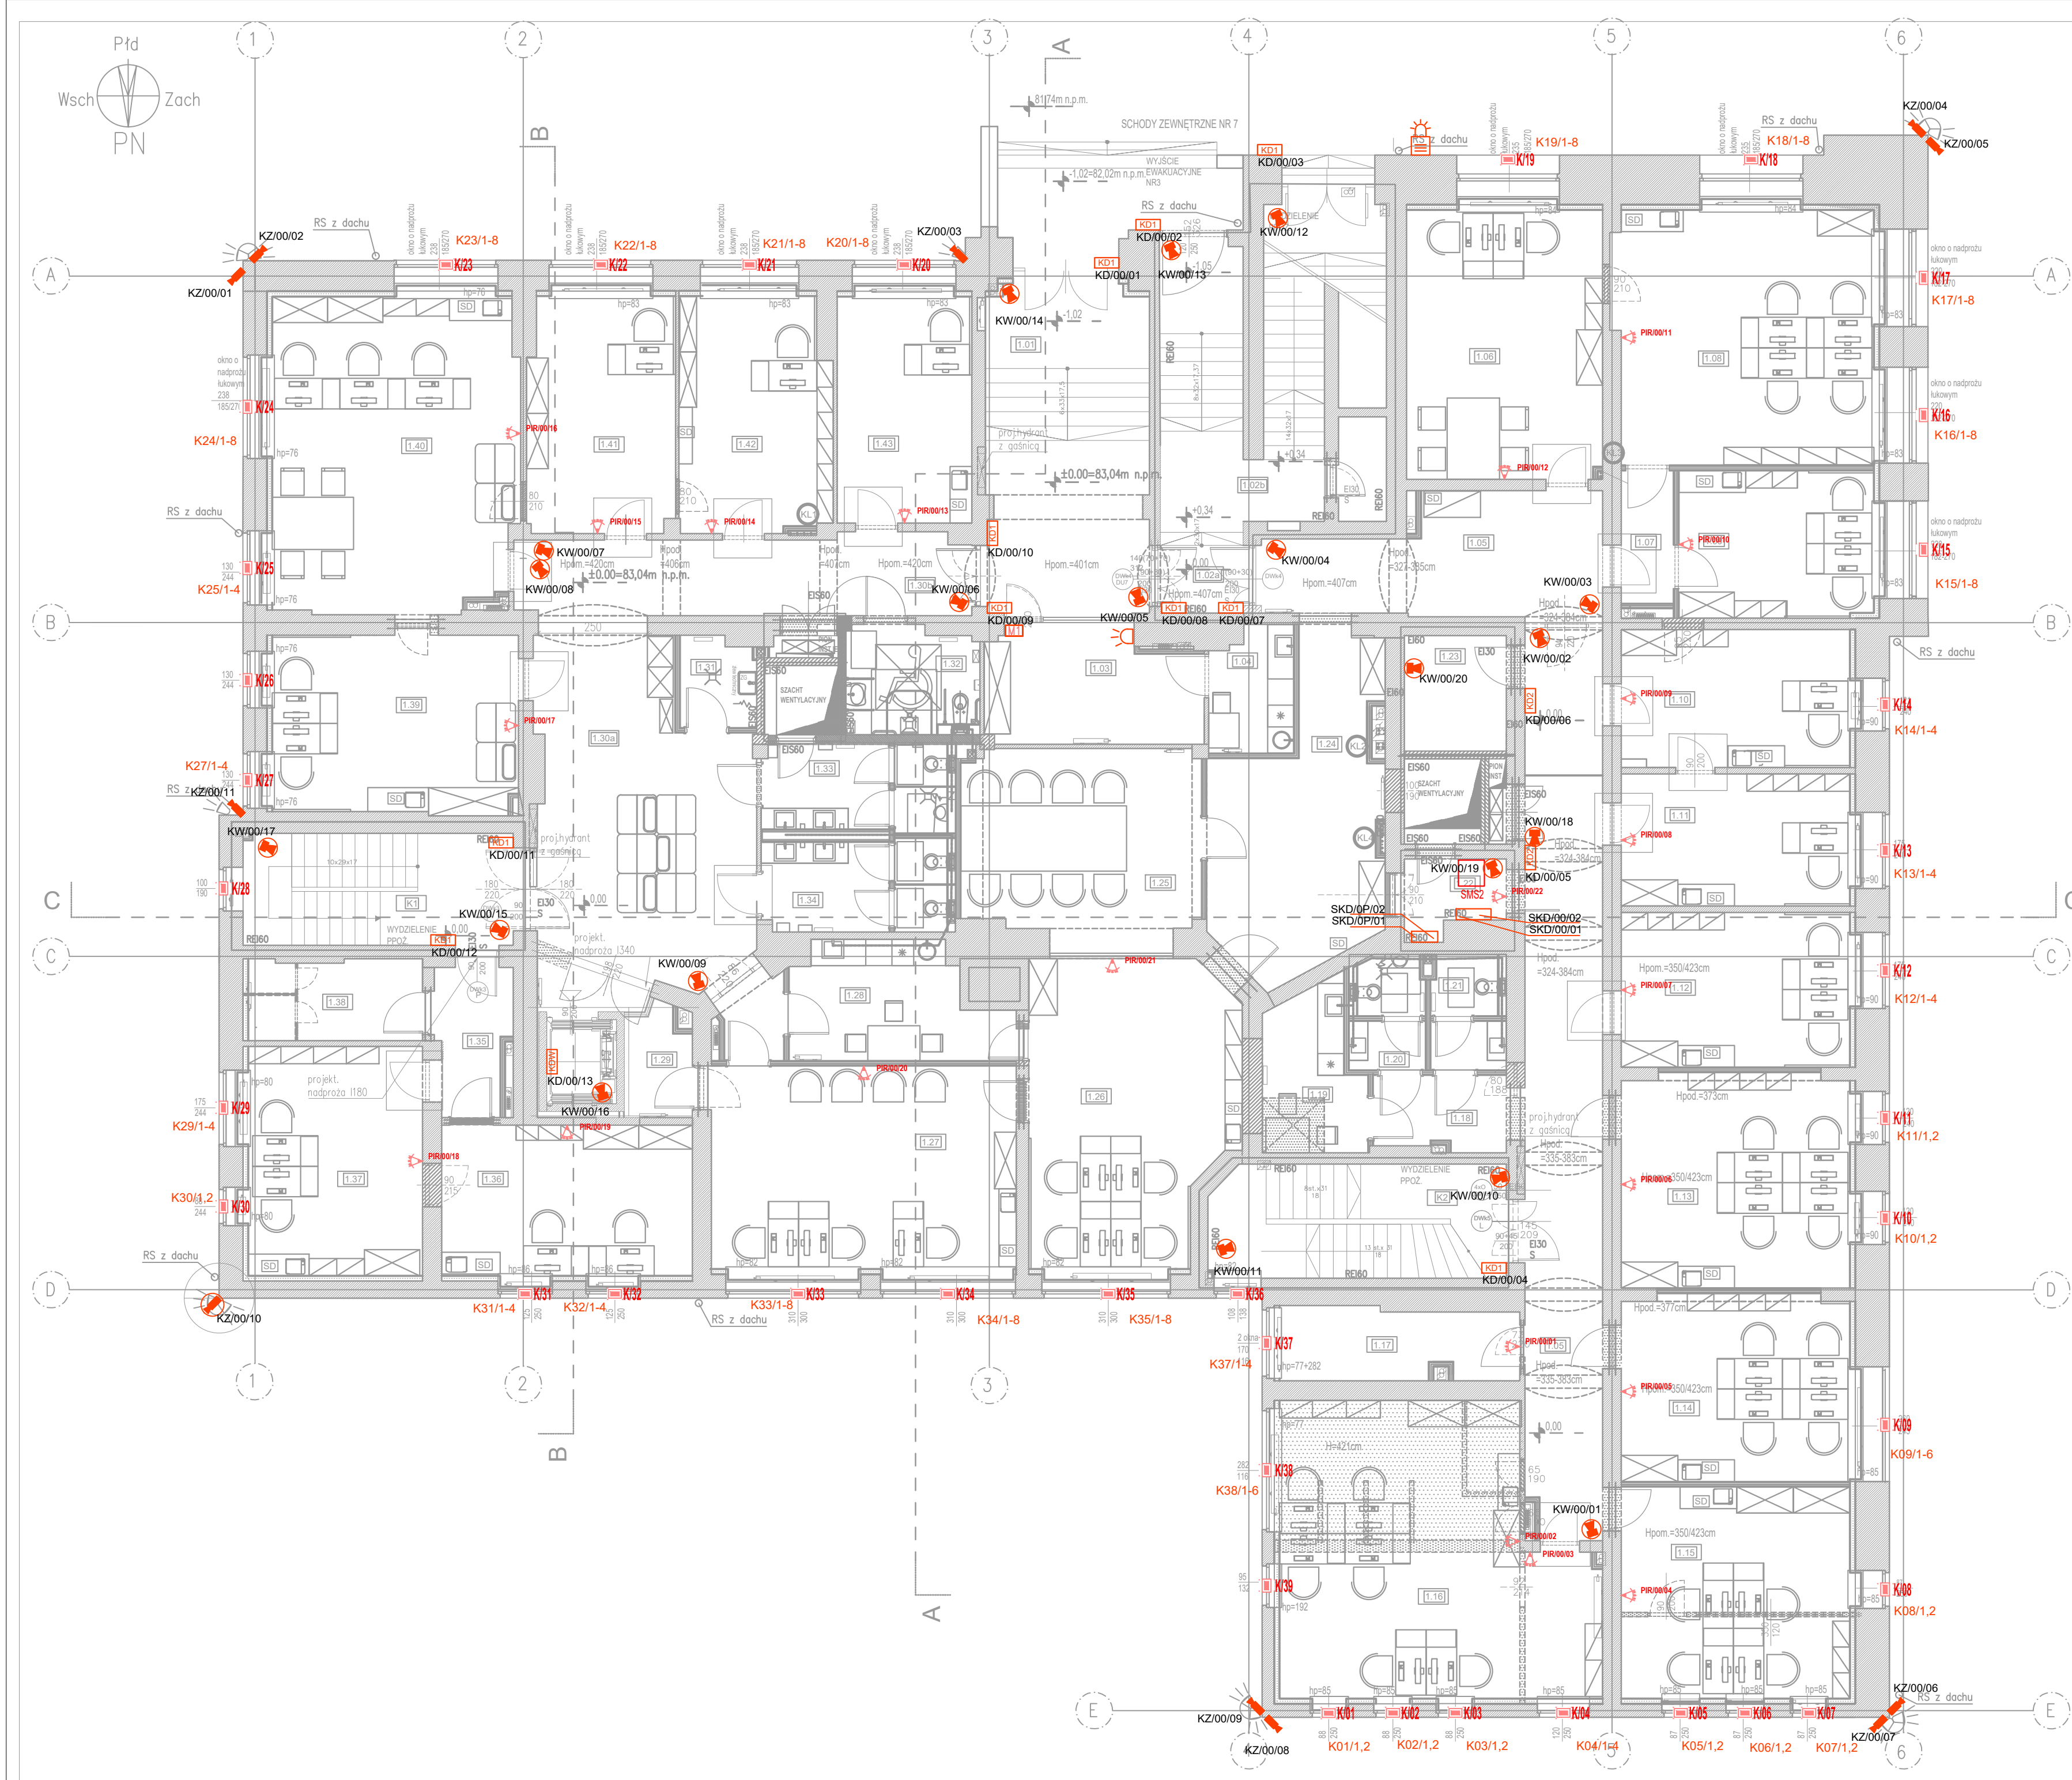

	Kamera zewnętrzna typu bullet
	Kamera zewnętrzna PTZ
	Kamera wewnętrzna
	Kontrola dostępu: KD1 – przejście kontrolowane jednostronne: czujnik, przycisk wyjścia uprawnionego, przycisk wyjścia ewakuacyjnego, elektrozaprzewersyjny, kontakt KD2 – przejście kontrolowane dwustronne: czujnik x2, przycisk wyjścia ewakuacyjnego, elektrozaprzewersyjny, kontakt KDW – dostęp wybranych pięter: czujnik wewnętrzny kabiny
	Kontakt (czujnik magnetyczny), dla okna, pozostałe kontaktryony np.K/x/1-4 dla otwieranych 4 skrzydeł spięte razem.
	Czujnik PIR
	Klawiatura SSWN
	Sygnalizator optyczno-akustyczny,12VDC,do 120dB,LED,akumulator,IP54,zewnętrzny
	Sygnalizator optyczno-akustyczny,12VDC,do 120dB,LED,akumulator,wewnętrzny

temat. PRZEBUDOWA I REMONT BUDYNKU, WRAZ ZE ZMIANĄ SPOSOBU UŻYTKOWANIA PRZYZIEMIA (PARTERU), PIWNICY DLA INWESTYCJI POD NAZWĄ: „PRZEBUDOWA PRZYZIEMIA BUDYNKU COLLEGIUM IURIDICUM I ZAGOSPODAROWANIE PRZESTRZENI WRAZ Z ARANŻACJĄ EKSPOZYCYJNĄ MUZEUM UNIWERSYTETU IM. ADAMA MICKIEWICZA W POZNANIU”

LSPROJEKT PRACOWNIA ARCHITEKTONICZNA Sp. z o.o. Sp. k.

NIP: 8643140693, REGON: 383080143, adres: ul. Jana Mydlarskiego 19, 54-079 Wrocław
tel.biurowo: 607 725 026, kom. 603 950 959, e-mail: biuro@lspprojekt.pl www.lspprojekt.pl

inwestor

Uniwersytet im. Adama Mickiewicza w Poznaniu
ul. Wieniawskiego 1, 61-712 Poznań

lokalizacja

działki nr 34/2, 33/2, obręb 51,
ul. Święty Marcin 90, 61-809 Poznań

tytuł rys.

PROJEKT WYKONAWCZY
INSTALACJA TELETECHNICZNA. RZUT PARTERU

branża

ELEKTRYCZNA

PROJEKTANT:

inż. Łukasz Bugaj
nr upr. 196/DOŚ/15

SPRAWDZAJĄCY:

mgr inż. Damian Dobosz
nr upr. 381/DOŚ/15

podpis:

podpis:

skala rys.

1:100

data

30.06.2026r.

nr rys.

EW6-RZ-03