


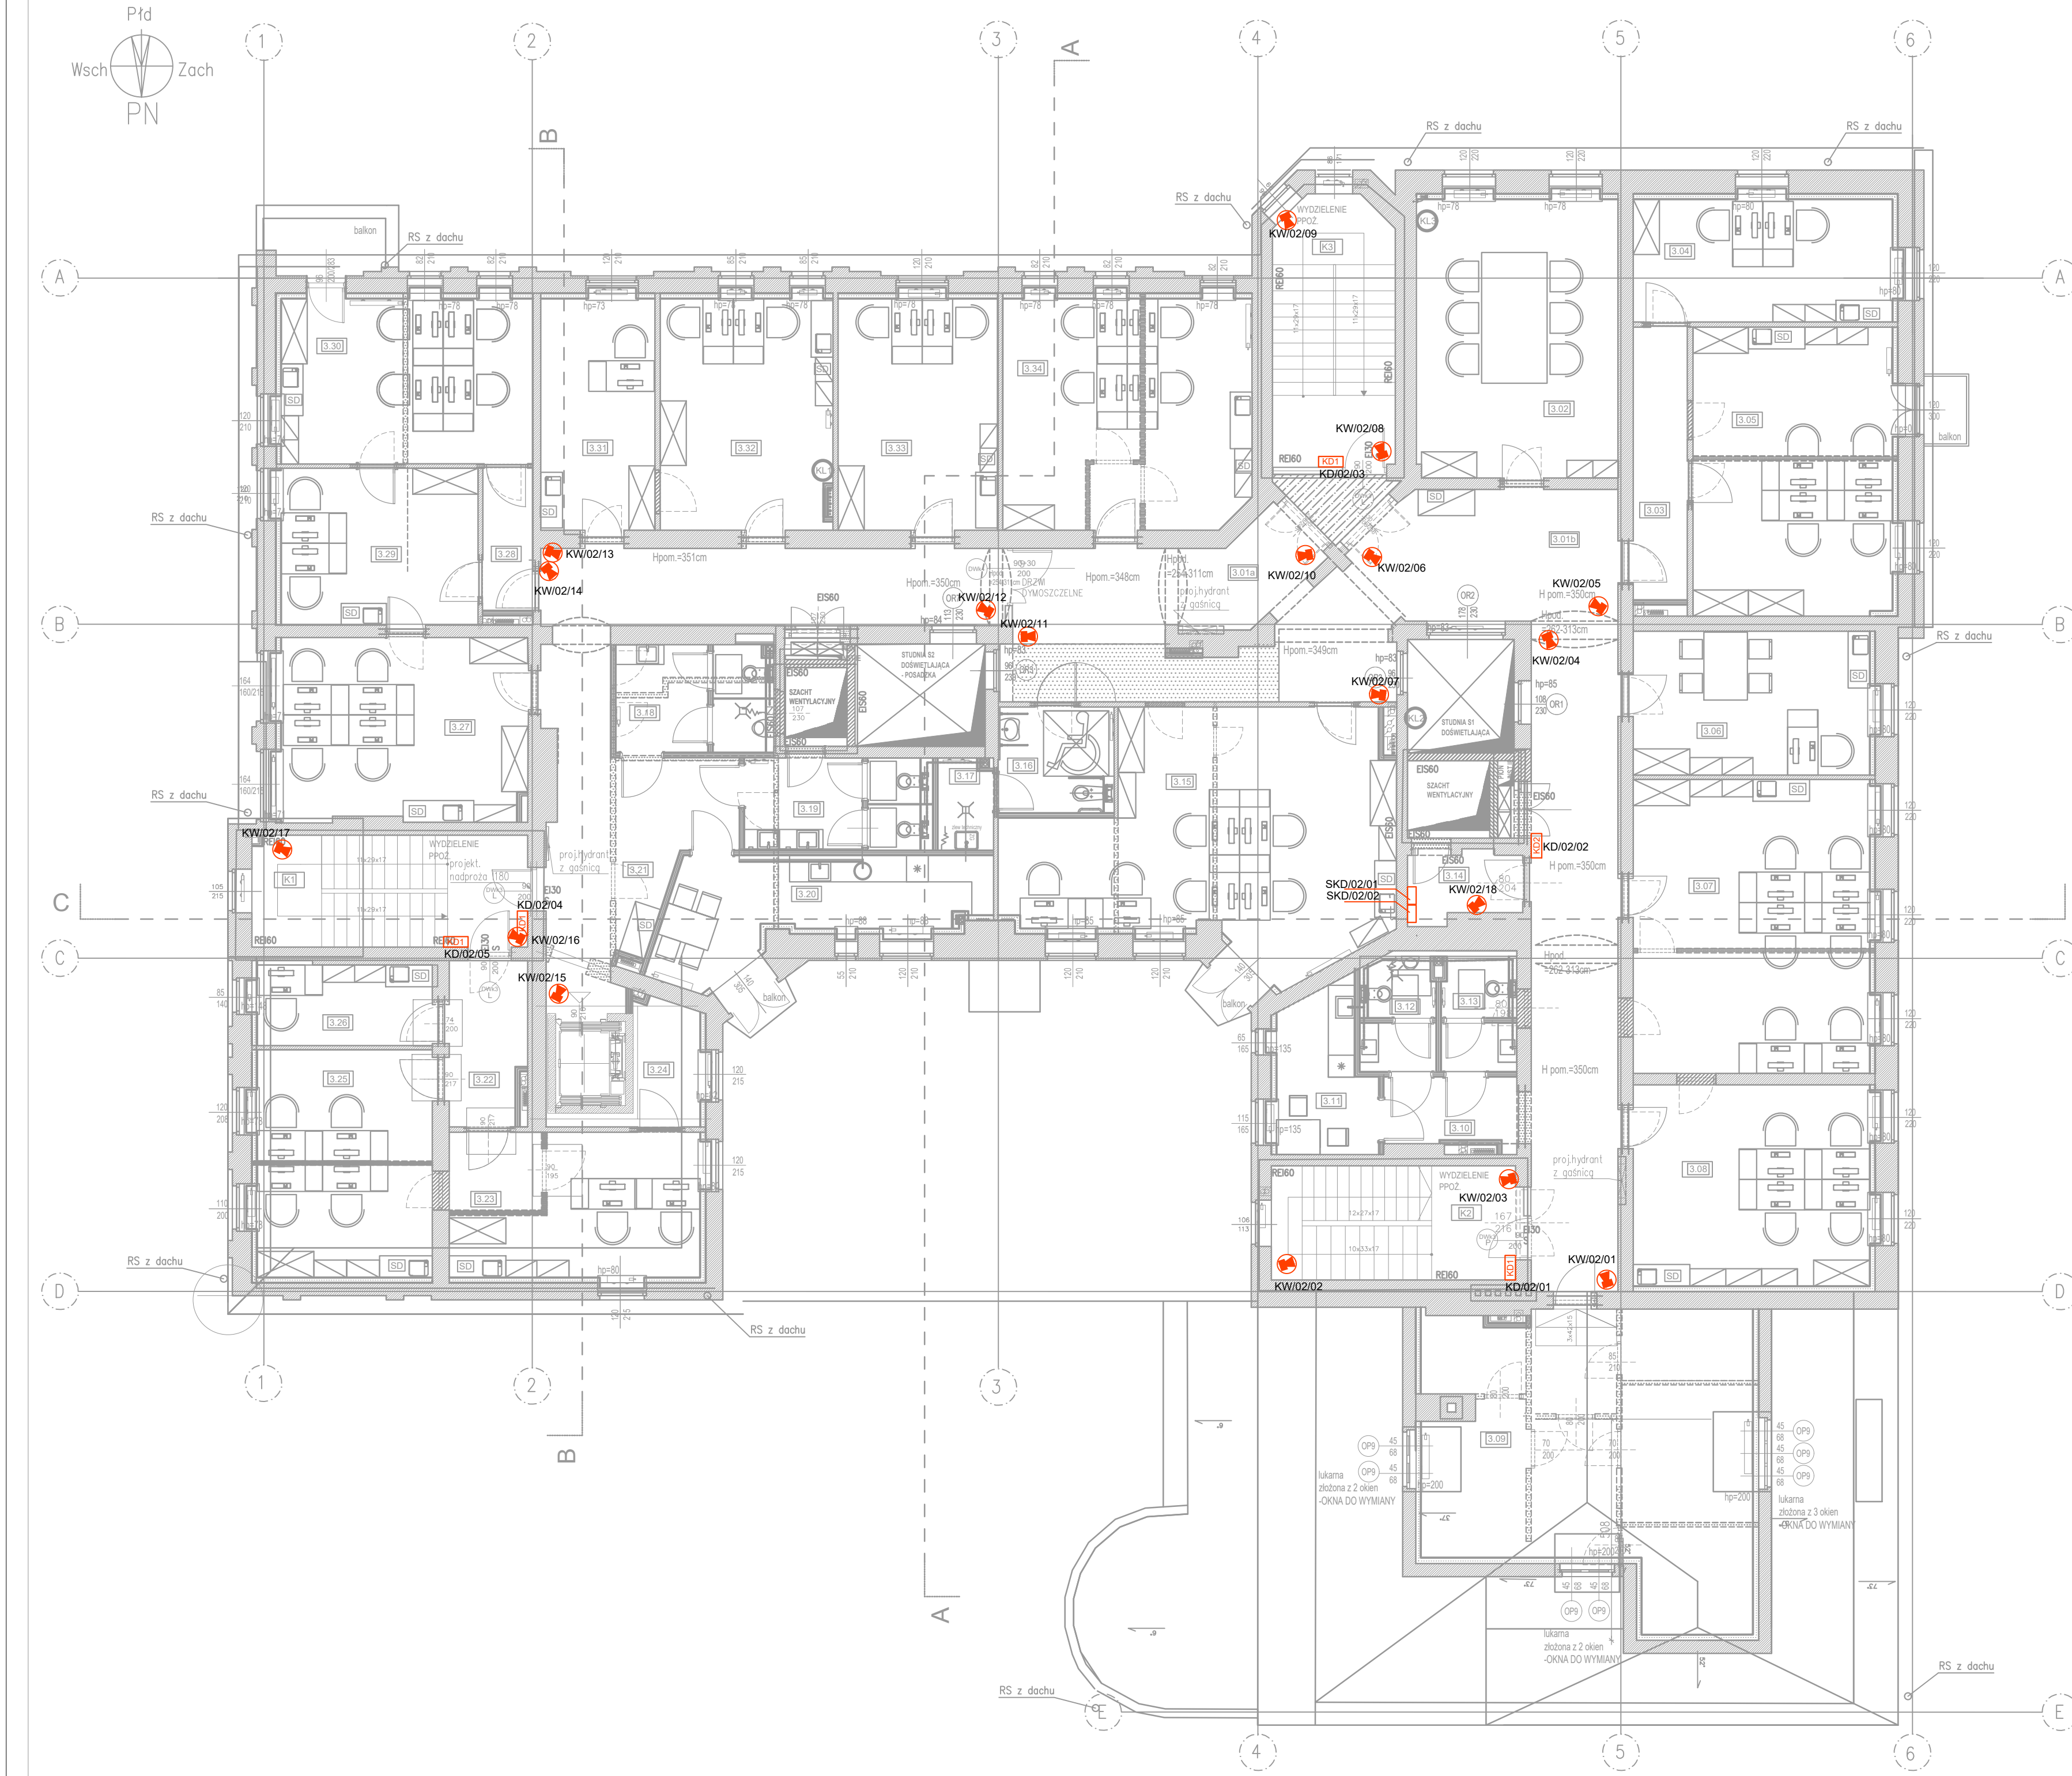

	Kamera zewnętrzna typu bullet
	Kamera zewnętrzna PTZ
	Kamera wewnętrzna
KDX	Kontrola dostępu: KD1 – przejście kontrolowane jednostronne: czytnik, przycisk wyjścia uprawnionego, przycisk wyjścia ewakuacyjnego, elektrozapczewersersyjny, kontaktron KD2 – przejście kontrolowane dwustronne: czytnik x2, przycisk wyjścia ewakuacyjnego, elektrozapczewersersyjny, kontaktron KDW – dostęp wybranego piętra: czytnik wewnątrz kabiny
	Kontaktron (czujnik magnetyczny), dla okna, pozostałe kontaktrony np.K/x/1-4 dla otwieranych 4 skrzydeł spięte razem.
	Czujnik PIR
	Klawiatura SSWN
	Sygnalizator optyczno-akustyczny,12VDC,do 120dB,LED,akumulator,IP54,zewnętrzny
	Sygnalizator optyczno-akustyczny,12VDC,do 120dB,LED,akumulator,wewnętrzny

temat. PRZEBUDOWA I REMONT BUDYNKU, WRAZ ZE ZMIANĄ SPOSOBU UŻYTKOWANIA PRZYZIEMIA (PARTERU), PIWNICY DLA INWESTYCJI POD NAZWĄ: „PRZEBUDOWA PRZYZIEMIA BUDYNKU COLLEGIUM IURIDICUM I ZAGOSPODAROWANIE PRZESTRZENI WRAZ Z ARANŻACJĄ EKSPOZYCJI MUZEUM UNIWERSYTETU IM. ADAMA MICKIEWICZA W POZNANIU”

LSPROJEKT PRACOWNIA ARCHITEKTONICZNA Sp.z o.o. Sp.k.,
NIP: 8843140683, REGON: 383080143, adres: ul. Jana Mydlarskiego 19, 54-079 Wrocław
tel.biuo. 607 725 026, kom. 603 950 959, e-mail: biuro@lspprojekt.pl www.lspprojekt.pl

inwestor Uniwersytet im. Adama Mickiewicza w Poznaniu
ul. Wieniawskiego 1, 61-712 Poznań

lokalizacja działki nr 34/2, 33/2, obręb 51,
ul.Swięty Marcin 90, 61–809 Poznań

tytuł rys. **PROJEKT WYKONAWCZY
INSTALACJA TELETECHNICZNA. RZUT 2. PIĘTRA**

branża ELEKTRYCZNA	PROJEKTANT: inż. Łukasz Bugaj nr upr. 196/DOŚ/15 SPRAWDZAJĄCY: mgr inż. Damian Dobosz nr upr. 381/DOŚ/15	podpis: podpis:
------------------------------	---	----------------------------

skala rys. 1:100 data 30.06.2026r. nr rys. **EW6-RZ-05**