


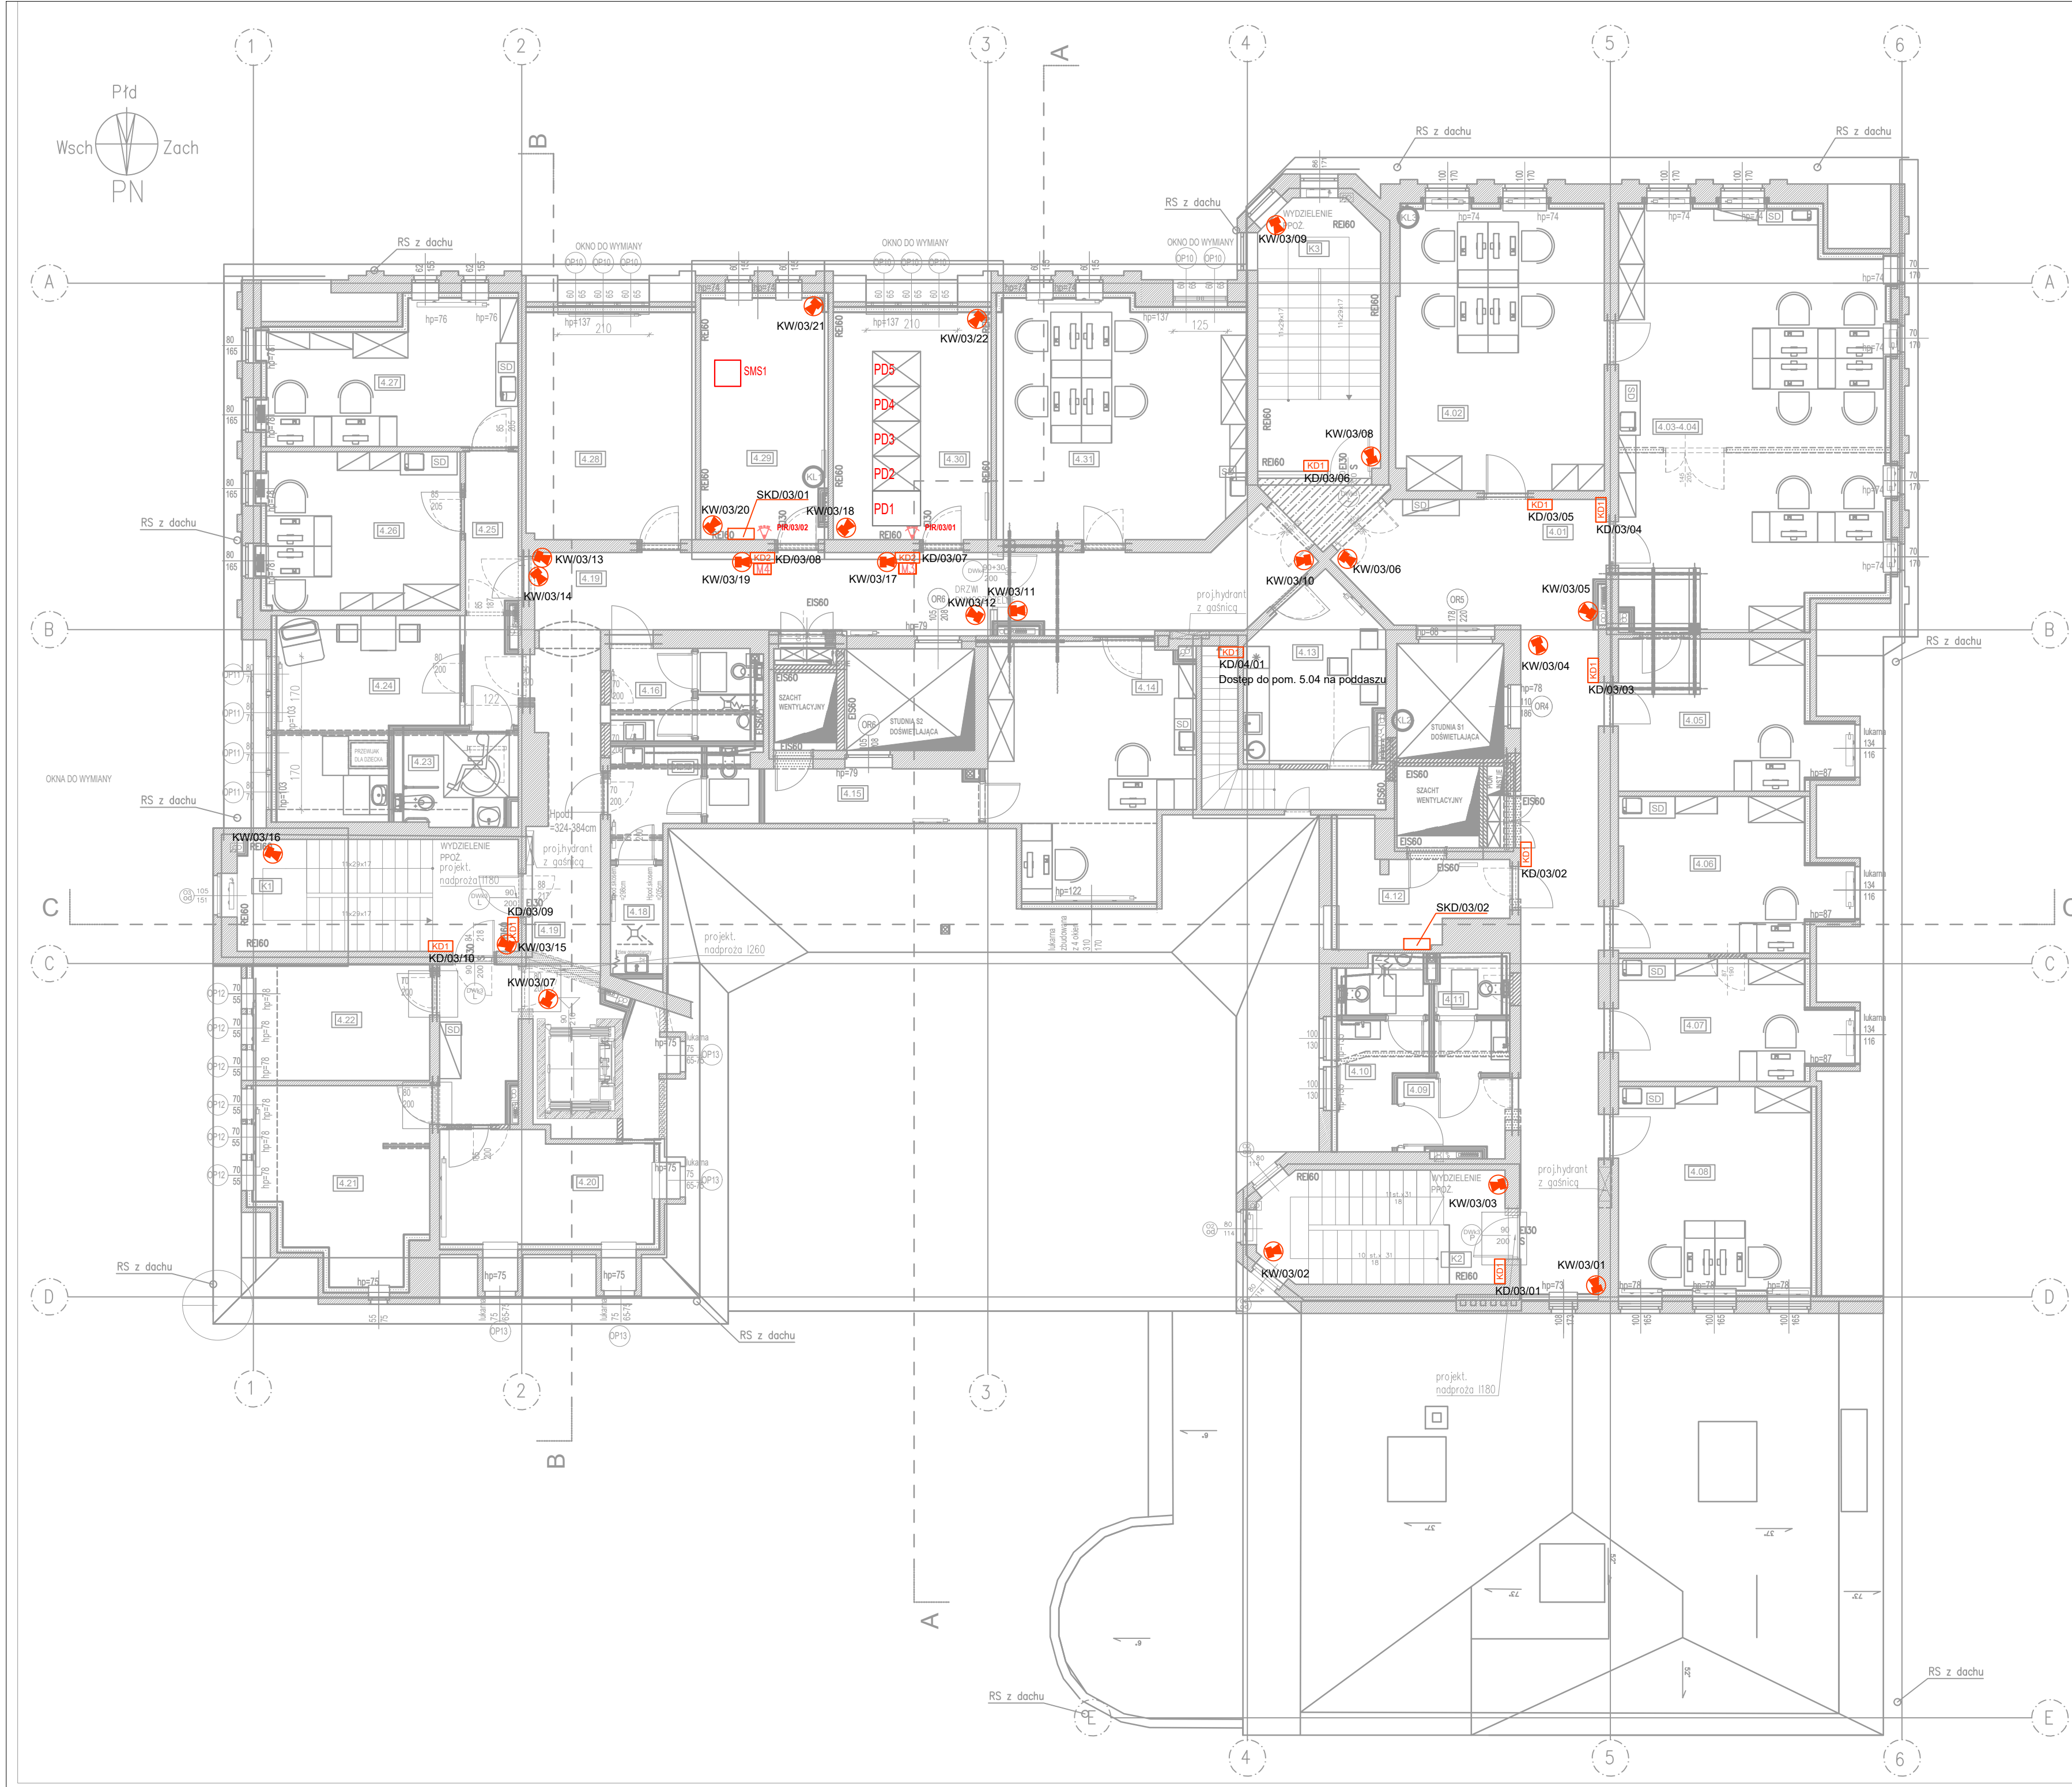

	Kamera zewnętrzna typu bullet
	Kamera zewnętrzna PTZ
	Kamera wewnętrzna
	Kontrola dostępu: KD1 – przejście kontrolowane jednostronne: czujnik, przycisk wyjścia uprawnionego, przycisk wyjścia ewakuacyjnego, elektrozapłon rewersyjny, kontakt KD2 – przejście kontrolowane dwustronne: czujnik x2, przycisk wyjścia ewakuacyjnego, elektrozapłon rewersyjny, kontakt KDW – dostęp wybranego piętra: czujnik wewnętrzny kabiny
	Kontakt (czujnik magnetyczny), dla okna, pozostałe kontaktry np.K/x/1-4 dla otwieranych 4 skrzydeł spięte razem.
	Czujnik PIR
	Klawiatura SSWN
	Sygnalizator optyczno-akustyczny,12VDC,do 120dB,LED,akumulator,IP54,zewnętrzny
	Sygnalizator optyczno-akustyczny,12VDC,do 120dB,LED,akumulator,wewnętrzny

temat. PRZEBUDOWA I REMONT BUDYNKU, WRAZ ZE ZMIANĄ SPOSOBU UŻYTKOWANIA PRZYZIEMIA (PARTERU), PIWNICY DLA INWESTYCJI POD NAZWĄ: „PRZEBUDOWA PRZYZIEMIA BUDYNKU COLLEGIUM IURIDICUM I ZAGOSPODAROWANIE PRZESTRZENI WRAZ Z ARANŻACJĄ EKSPOZYCYJNĄ MUZEUM UNIWERSYTETU IM. ADAMA MICKIEWICZA W POZNANIU”

LSPROJEKT PRACOWNIA ARCHITEKTONICZNA Sp. z o.o. Sp. k.
NIP: 8943140693, REGON: 383080143, adres: ul. Jana Mydlarskiego 19, 54-079 Wrocław
tel.biuo. 607 725 026, kom. 603 950 959, e-mail: biuro@lspprojekt.pl www.lspprojekt.pl

inwestor Uniwersytet im. Adama Mickiewicza w Poznaniu
ul. Wieniawskiego 1, 61-712 Poznań

lokalizacja działki nr 34/2, 33/2, obręb 51,
ul.Święty Marcin 90, 61–809 Poznań

tytuł rys. PROJEKT WYKONAWCZY
INSTALACJA TELETECHNICZNA. RZUT 3. PIĘTRA

branża ELEKTRYCZNA	PROJEKTANT: inż. Łukasz Bugaj nr upr. 196/DOŚ/15 SPRAWDZAJĄCY: mgr inż. Damian Dobosz nr upr. 381/DOŚ/15	podpis: podpis:
-----------------------	---	----------------------------

skala rys. 1:100 data 30.06.2026r. nr rys. EW6-RZ-06