


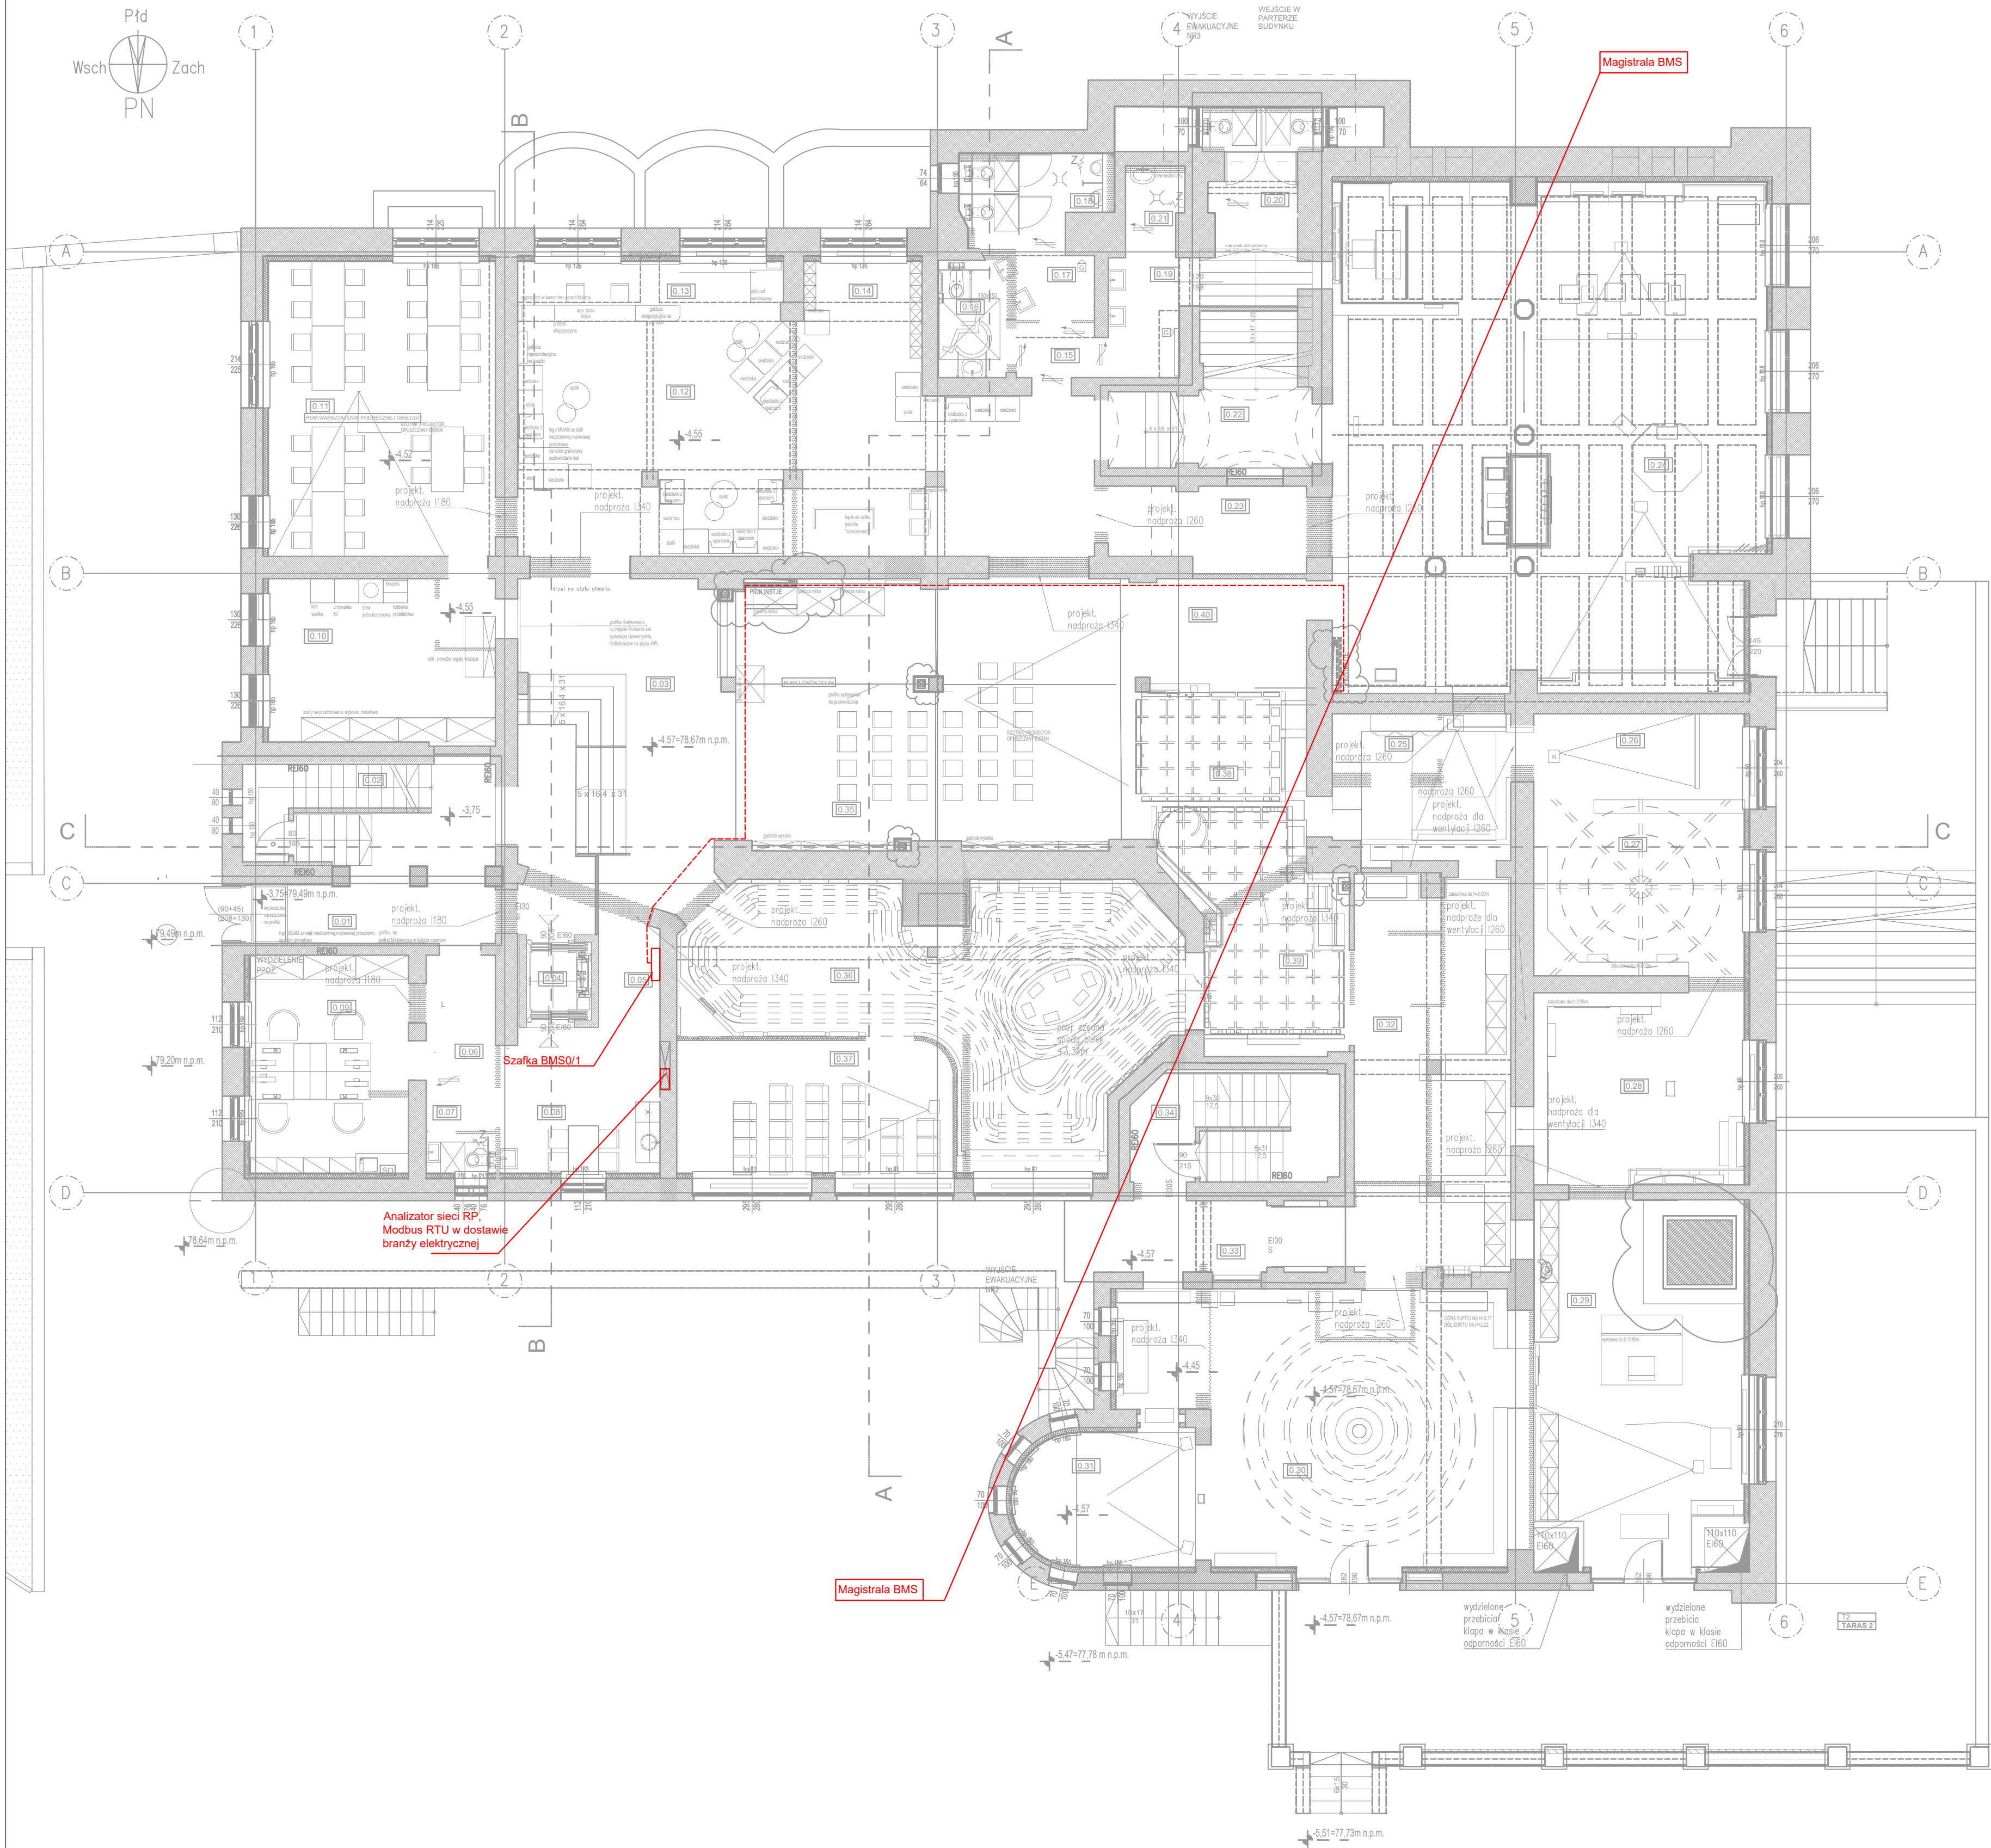

POM. NR	NAZWA POMIESZCZENIA	POW. (m²)	POSADZKA
PRZYZIEMIE - SUTERENA			
0.01	KOMUNIKACJA	8.44	LASTRYKO
0.02	KOMUNIKACJA	15.20	LASTRYKO
0.03	HALL WEJŚCIOWY	34.25	LASTRYKO
0.04	WINDA	4.49	
0.05	KOMUNIKACJA	12.15	POS. CERAMICZNA ODTWORZONA NA WZÓR HISTORYCZ.
0.06	KOMUNIKACJA	5.68	GRES
0.07	WC	3.08	GRES
0.08	POM. SOCJALNE	8.31	GRES
0.09	BIURO	22.36	WYKŁADZINA
0.10	ZAPLECZE POM. WARSZTAT	23.35	LASTRYKO
0.11	POM. WARSZTATOWE	42.59	LASTRYKO
0.12	FOYER	70.37	LASTRYKO
0.13	INFOKASA, SKLEPIK	13.54	LASTRYKO
0.14	SZATNIA	6.16	LASTRYKO
0.15	KOMUNIKACJA	6.20	LASTRYKO
0.16	WC DLA NP	4.46	GRES
0.17	PRZEDSIÓNEK WC M	4.14	GRES
0.18	WC M	7.06	GRES
0.19	PRZEDSIÓNEK WC D	8.18	GRES
0.20	WC D	6.23	GRES
0.21	POM. PORZ	2.43	GRES
0.22	KŁATKA SCHODOWA	14.94	LASTRYKO
0.23	KOMUNIKACJA	9.64	LASTRYKO
0.24	SALA WYSTAWOWA	134.32	LASTRYKO
0.25	POM. WYSTAW	15.67	LASTRYKO
0.26	POM. WYSTAW	9.17	LASTRYKO
0.27	POM. WYSTAW	23.21	LASTRYKO
0.28	POM. WYSTAW	25.33	LASTRYKO
0.29	POM. WYSTAW	46.06	LASTRYKO
0.30	POM. WYSTAW	58.52	LASTRYKO
0.31	POM. WYSTAW	15.38	LASTRYKO
0.32	POM. WYSTAW	37.69	LASTRYKO
0.33	KOMUNIKACJA	9.47	LASTRYKO
0.34	KŁATKA SCHODOWA	13.54	LASTRYKO
0.35	SALA	65.74	POS. CERAMICZNA ODTWORZONA NA WZÓR HISTORYCZ.
0.36	POM. WYSTAW	57.62	LASTRYKO
0.37	SALA	22.96	LASTRYKO
0.38	POM. WYSTAW	10.43	LASTRYKO
0.39	POM. WYSTAW	20.29	LASTRYKO
0.40	POM. AKUSTYCZNE	10.28	
SUMA POWIERZCHNI UŻYTKOWEJ:		908.93	

LS

PROJEKT

temat:

PRZEBUDOWA I REMONT BUDYNKU, WRAZ ZE ZMIANĄ SPOSOBU UŻYTKOWANIA PRZYZIEMIA (PARTERU), PIWNICY DLA INWESTYCJI POD NAZWĄ „PRZEBUDOWA PRZYZIEMIA BUDYNKU COLLEGIUM IURIDICUM I ZAGOSPODAROWANIE PRZESTRZENI WRAZ Z ARANŻACJĄ EKSPOZYCYJĄ MUZEUM UNIWERSYTETU IM. ADAMA MICKIEWICZA W POZNANIU”

NIP: 8843140893, REGON: 383080143, adres: ul. Jana Mysłarskiego 16, 54-079 Wrocław
tel.biuo: 607 725 025, kom: 603 950 959, e-mail: biuro@lsprojekt.pl, www:lsprojekt.pl

inwestor

Uniwersytet im. Adama Mickiewicza w Poznaniu
ul. Wieniawskiego 1, 61-712 Poznań

lokalizacja

dziaki nr 34/2, 33/2, obręb 51,
ul.Święty Marcin 90, 61–809 Poznań

tytuł rys.

PROJEKT WYKONAWCZY
INSTALACJA BMS. RZUT PRZYZIEMIA

branża

ELEKTRYCZNA

PROJEKTANT:
mgr inż. Łukasz Bugaj
nr upr. 18610DS/15
SPRAWDZAJĄCY:
mgr inż. Sławomir Dobosz
nr upr. 38110DS/15

podpis:

podpis:

skala rys.

1:100

data

06.2026r.

nr rys.

EW7-RZ-02