


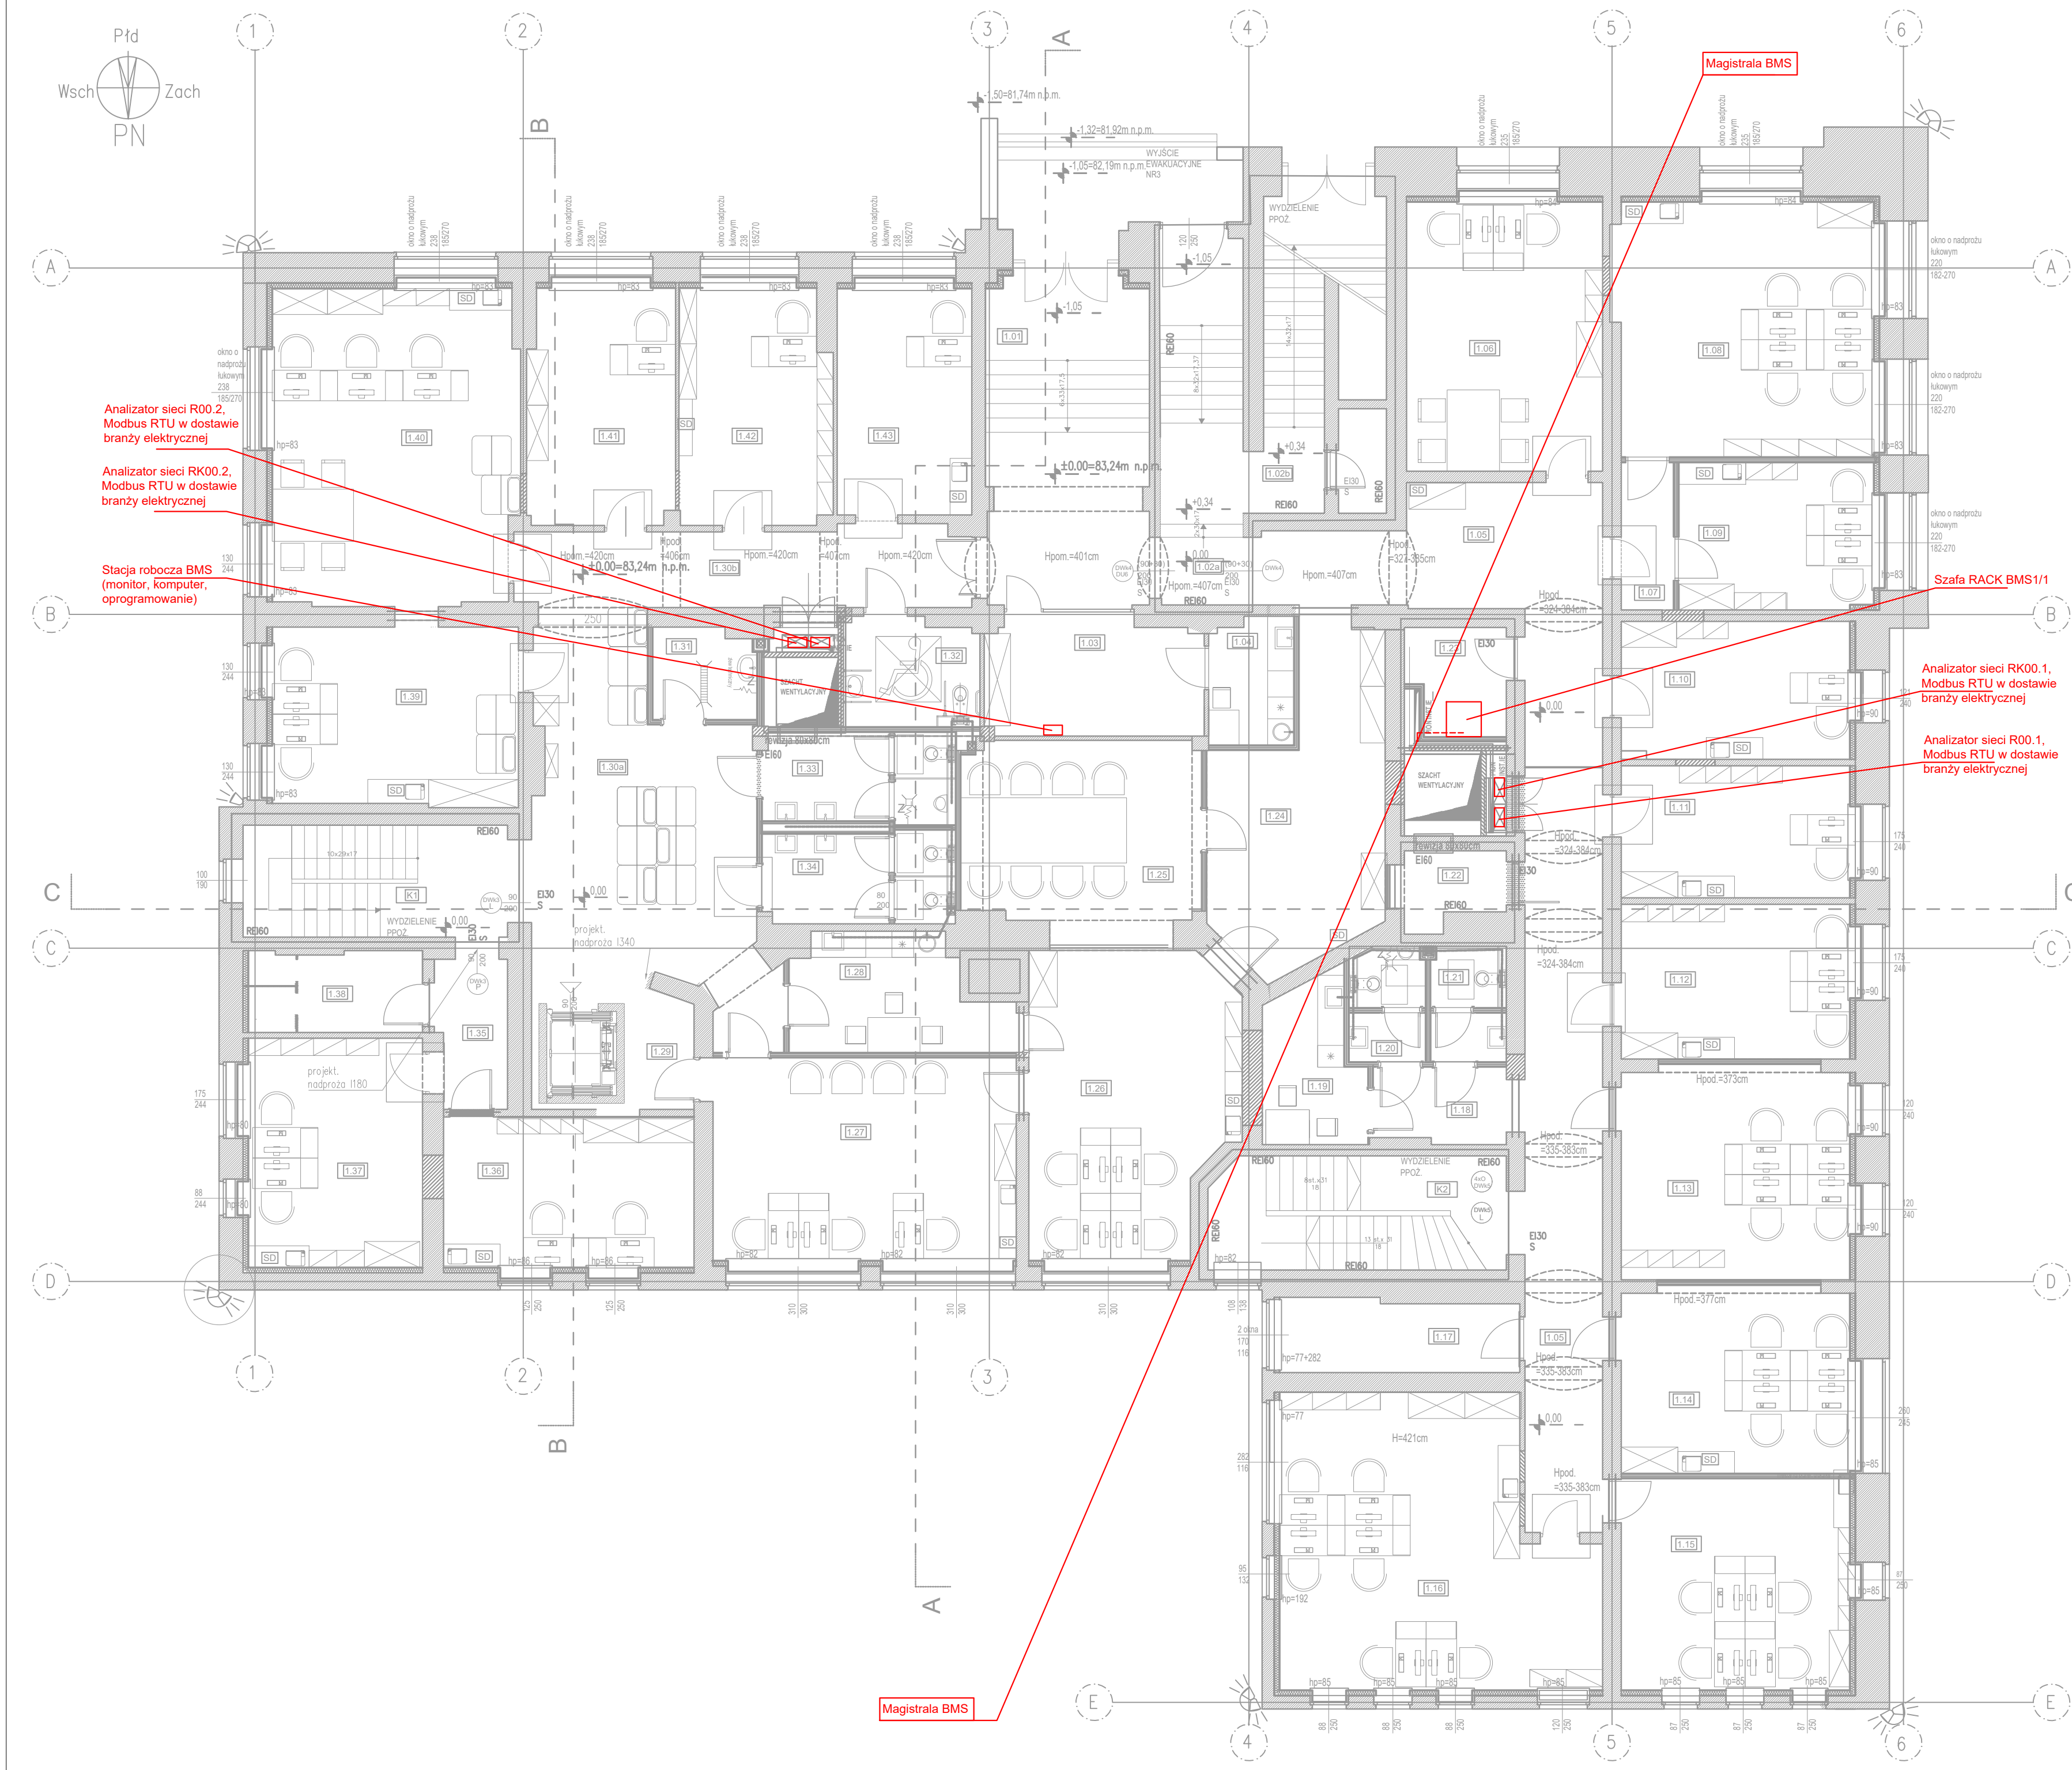

Analizator sieci R00.2,
Modbus RTU w dostawie
branży elektrycznej

Analizator sieci RK00.2,
Modbus RTU w dostawie
branży elektrycznej

Stacja robocza BMS
(monitor, komputer,
oprogramowanie)

Szafa RACK BMS1/1

Analizator sieci RK00.1,
Modbus RTU w dostawie
branży elektrycznej

Analizator sieci R00.1,
Modbus RTU w dostawie
branży elektrycznej

Magistrala BMS

temat: PRZEBUDOWA I REMONT BUDYNKU, WRAZ ZE ZMIANĄ SPOSOBU UŻYTKOWANIA PRZYZIEMIA (PARTERU), PIWNICY DLA INWESTYCJI POD NAZWĄ: „PRZEBUDOWA PRZYZIEMIA BUDYNKU COLLEGIUM IURIDICUM I ZAGOSPODAROWANIE PRZESTRZENI WRAZ Z ARANŻACJĄ EKSPOZYCJI MUZEUM UNIWERSYTETU IM. ADAMA MICKIEWICZA W POZNANIU”

LSPROJEKT PRACOWNIA ARCHITEKTONICZNA Sp.z o.o. Sp. k.

NIP: 8943140693, REGON: 383080143, adres: ul. Jana Mydlarskiego 19, 54-079 Wrocław
tel. biuro: 607 725 026, kom. 603 950 959, e-mail: biuro@lspprojekt.pl www.lspprojekt.pl

inwestor Uniwersytet im. Adama Mickiewicza w Poznaniu
ul. Wieniawskiego 1, 61-712 Poznań

lokalizacja działki nr 34/2, 33/2, obręb 51,
ul. Święty Marcin 90, 61-809 Poznań

tytuł rys. **PROJEKT WYKONAWCZY
INSTALACJA BMS. RZUT PARTERU**

branża ELEKTRYCZNA	PROJEKTANT: inż. Łukasz Bugaj nr upr. 196/DOS/15	podpis:
	SPRAWDZAJĄCY: mgr inż. Damian Dobosz nr upr. 381/DOS/15	podpis:

skala rys. 1:100	data 06.2026r.	nr rys. EW7-RZ-03
---------------------	-------------------	-----------------------------