


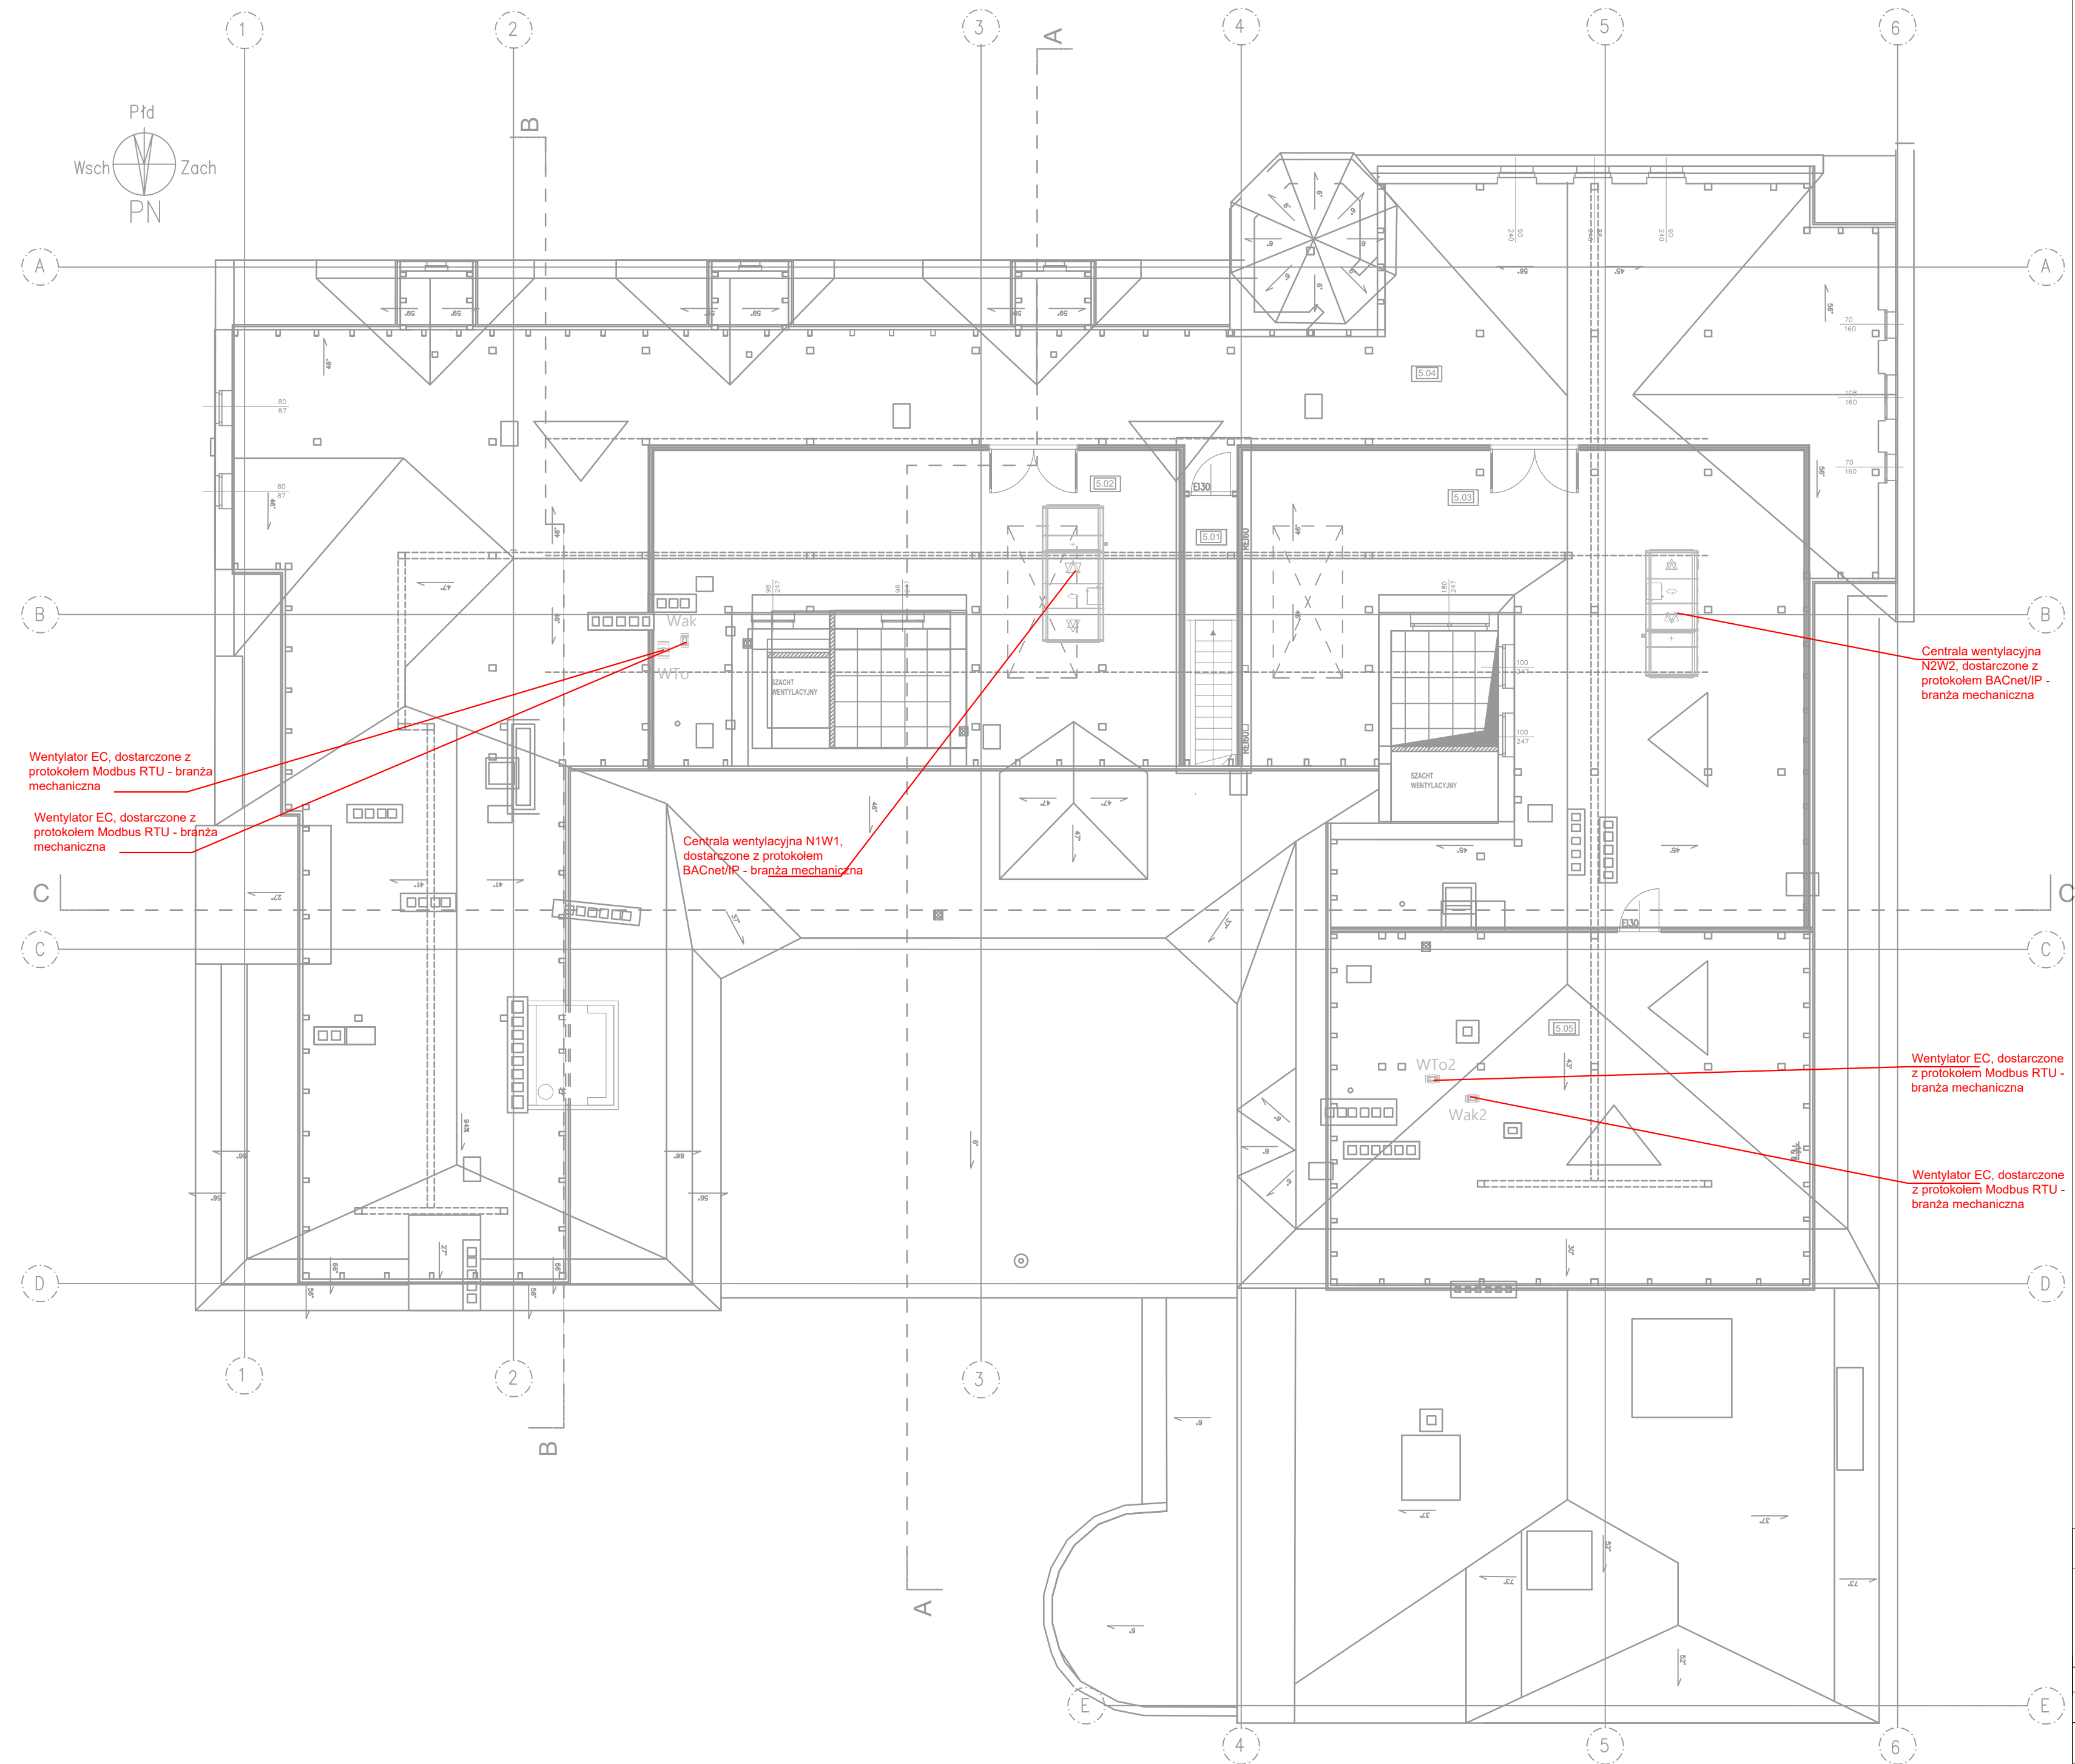

		temat: PRZEBUDOWA I REMONT BUDYNKU, WRAZ ZE ZMIANĄ SPOSOBU UŻYTKOWANIA PRZYZIEMIA (PARTERU), PIWNICY DLA INWESTYCJI POD NAZWĄ „PRZEBUDOWA PRZYZIEMIA BUDYNKU COLLEGIUM IURIDICUM I ZAGOSPODAROWANIE PRZESTRZENI WRAZ Z ARANŻACJĄ EKSPOZYCJI MUZEUM UNIWERSYTETU IM. ADAMA MICKIEWICZA W POZNANIU”	
LSPROJEKT PRACOWNIA ARCHITEKTONICZNA Sp. z o.o. Sp.k. NIP: 8943140693, REGON: 383080143, adres: ul. Jana Mydarskiego 19, 54-079 Wrocław tel/biuro: 607 725 026, kom: 603 950 999, e-mail: biuro@lsprojekt.pl www.lsprojekt.pl			
inwestor		Uniwersytet im. Adama Mickiewicza w Poznaniu ul. Wieniawskiego 1, 61-712 Poznań	
lokalizacja		działki nr 34/2, 33/2, obręb 51, ul. Święty Marcin 90, 61-809 Poznań	
tytuł rys.		PROJEKT WYKONAWCZY INSTALACJA BMS. RZUT PODDASZA	
branża ELEKTRYCZNA		PROJEKTANT: inż. Łukasz Bugaj nr upr. 196/DOS/15 SPRAWDZAJĄCY: mgr inż. Damian Dobosz nr upr. 381/DOS/15	podpis: podpis:
skala rys.		data 06.2026r.	nr rys. EW7-RZ-07