


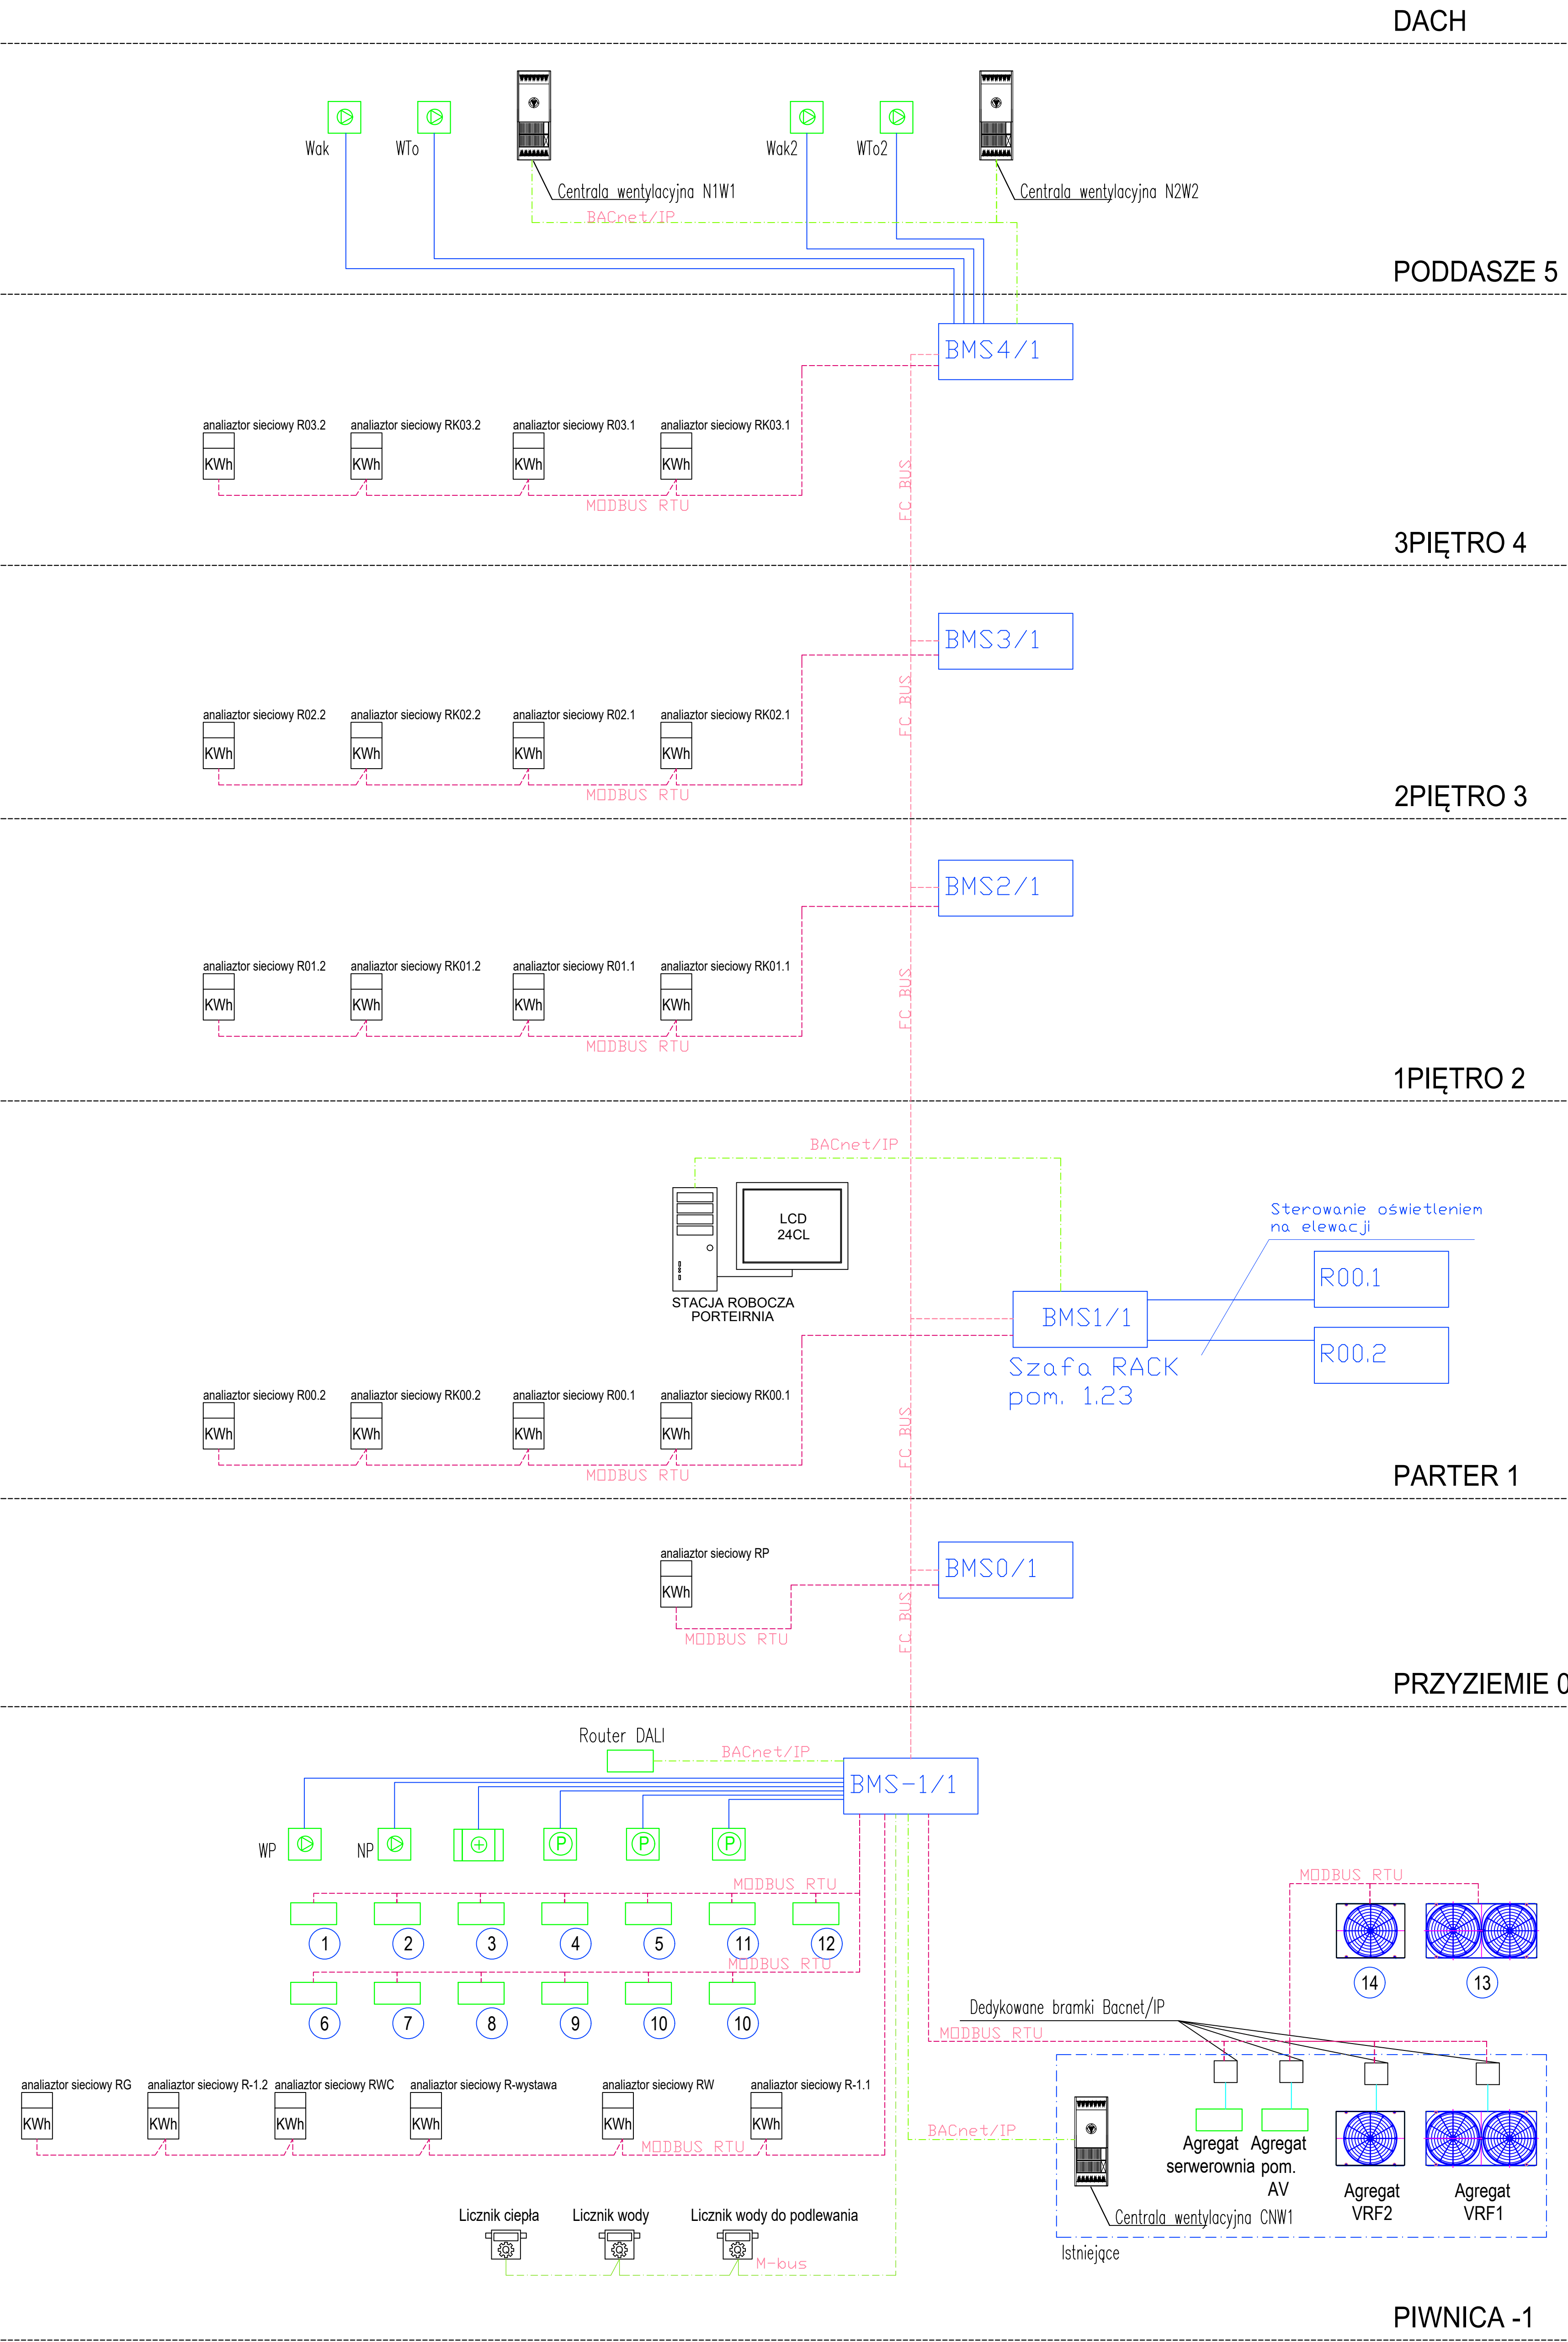

LEGENDA

- Wentylator EC
- Nagrzewnica
- Pompownia
- Klimatyzacja, jednostki zewnętrzne
- Analizator sieci w rozdzielni elektrycznej
- Licznik ciepła, wody
- Agregat
- BMS1/1 Szafa BMS
- R00.2 Rozdzielnica elektryczna

Magistrala BACnet/IP

Magistrala MODBUS RTU

Magistrala M-bus

Magistrala FC BUS

Połączenie przewodowe

NIP: 6345140851, REGON: 143088143, adres: ul. Jana Myszyńskiego 10, 64-119 Wrocław tel./biuro: 607 725 028, kom. 603 959 959, e-mail: biuro@lsprojekt.pl, www.lsprojekt.pl		
Inwestor: Uniwersytet im. Adama Mickiewicza w Poznaniu ul. Wieniawskiego 1, 61-712 Poznań		
Lokalizacja: działki nr: 34/2, 33/2, obręb 51, ul. Święty Marcin 90, 61-809 Poznań		
Typ rys.: PROJEKT WYKONAWCZY SCHEMAT BMS		
branża: ELEKTRYCZNA	PROJEKTANT: mgr inż. Dariusz Bogdan nr upraw. 196005/15 SPRAWDZAJĄCY: mgr inż. Damian Dobosz nr upraw. 381002/15	podpis: podpis: nr rys.: EW7-SC-00
skala rys.: -	data: 06.2026r.	