


SCHEMAT MONTAŻOWY
KONSTRUKCJI STALOWEJ

ROZPLANOWANIE

skala 1:100

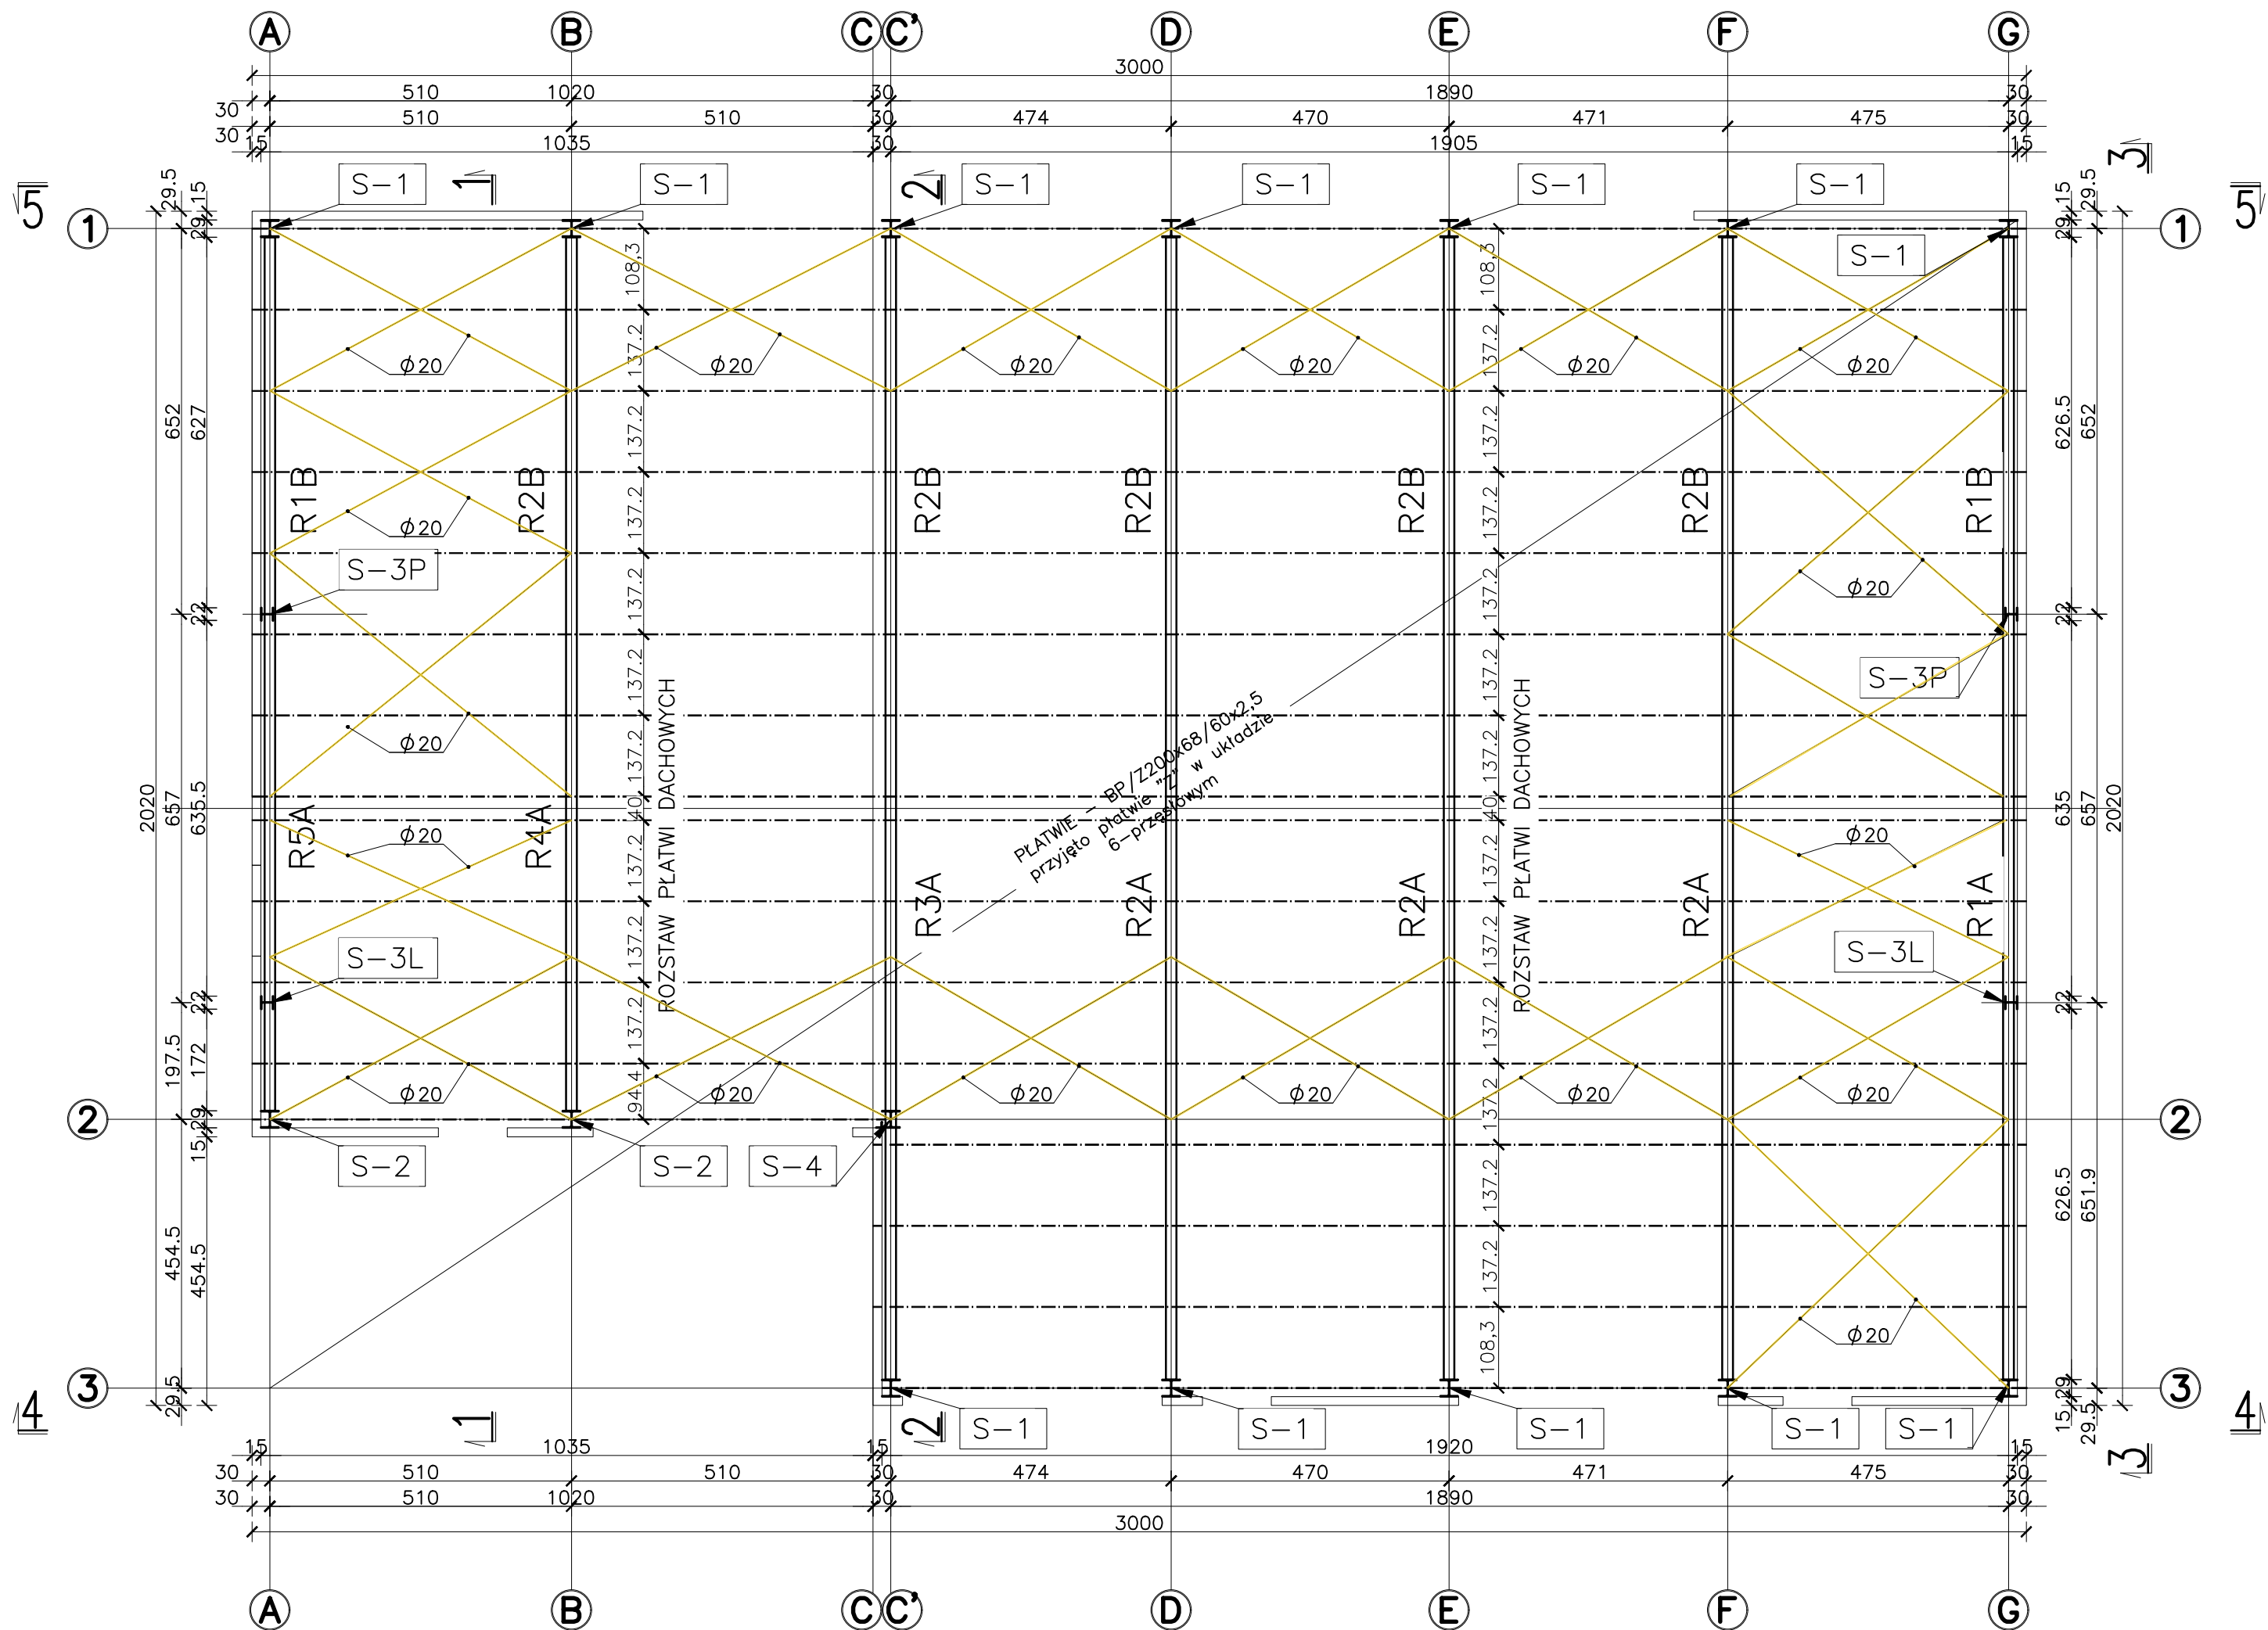

Zastosowanie blach stężeńowych wg schematu stężeń.
Stopy ślany niewskazane na schemacie stężeń wykonać bez blach stężeńowych.

- UWAGI:
- Projekt opracowano na podstawie danych przekazanych przez inwestora.
Przed prefabrykacją należy zweryfikować wymiary w terenie.
 - Wszelkie niezgodności między rysunkami a stanem rzeczywistym należy zgłosić projektantowi przed rozpoczęciem produkcji.
 - Konstrukcję wykonać zgodnie z: PN-EN 1090; PN-EN 1993 (Eurokod 3); PN-EN ISO 5817 (spoiny)
 - Stal: S235/S355 zgodnie z dokumentacją techniczną.
 - Zabezpieczenie antykorozyjne zgodnie z opisem technicznym.
 - Montaż konstrukcji zgodnie z projektem i zasadami BHP.
 - Elementy prefabrykować po zatwierdzeniu pomiarów na obiekcie.
 - Wszelkie zmiany wymagają zgody projektanta.

STAL: S235JR ±0,00=221,90m n.p.m.

Andrzej Miła AM PROJEKTY KONSTRUKCJE 31-579 Kraków, ul. Narciarska 2E/35 tel. +48608588524, e-mail. kontakt@biuromila.pl				
OBIEKT	Budowa magazynu Ochrony Ludności i Obrony Cywilnej w Gnojniku wraz z murami oporowymi oraz wewnętrzną infrastrukturą techniczną.			
ADRES	dz. nr 664/1; 664/2; 664/3 Gnojnik, Gmina Gnojnik id: 120205_2.0001.664/1; 120205_2.0001.664/2; 120205_2.0001.664/3			PROJEKT TECHNICZNY
INWESTOR	Gmina Gnojnik Gnojnik 363, 32-864 Gnojnik			SKALA 1:10, 1:100
BRANZA	KONSTRUKCJA			DATA 09.2026
PROJEKTANT	mgr inż. Andrzej Miła upr. nr MAP/0405/P00K/12 sp. konstrukcyjno-budowlana	SPRAWDZAJĄCY	mgr inż. Jarosław Dudzik upr. nr MAP/0305/P00K/09 sp. konstrukcyjno-budowlana	OPRACOWAŁ mgr inż. Aleksandra Kiś 26-38
TEMAT RYSUNKU:	SCHEMAT MONTAŻOWY KONSTRUKCJI STALOWEJ – ROZPLANOWANIE			nr rys. 08