


KONSTRUKCJA STALOWA
RYGLE HALI

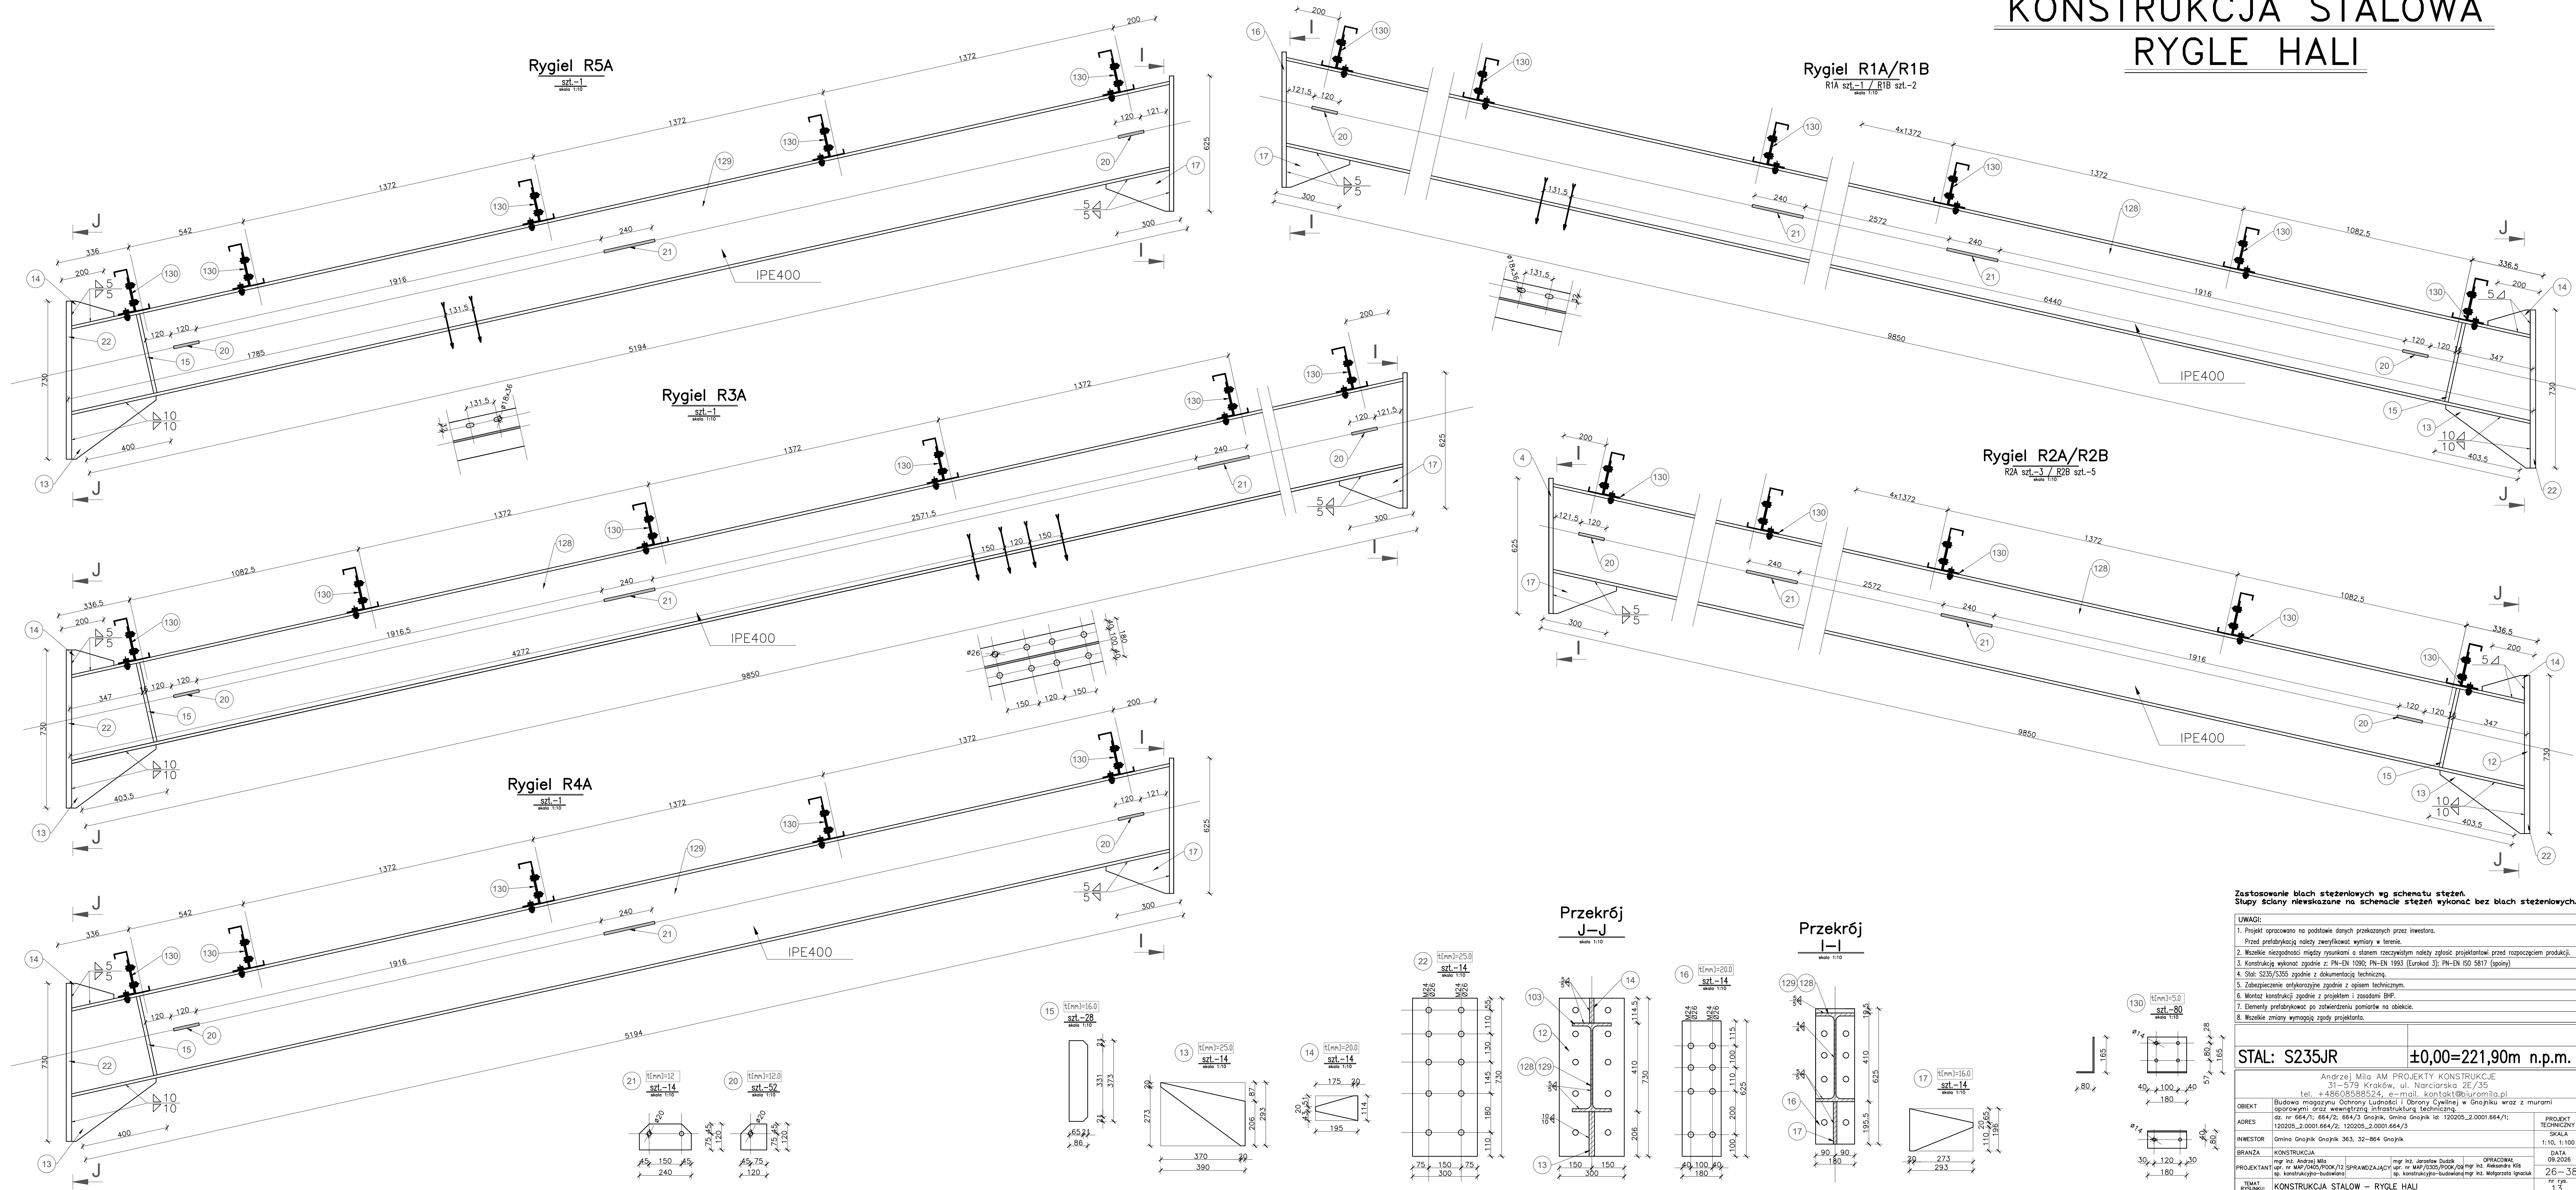

Zastosowanie blach stężeńowych wg schematu stężeń.
Słupy ściany niewskazane na schemacie stężeń wykonac bez blach stężeńowych.

- UWAGI:
1. Projekt opracowano na podstawie danych przekazanych przez inwestora.
 2. Wszelkie niezgodności między rysunkami a stanem rzeczywistym należy zgłaszać projektantowi przed rozpoczęciem produkcji.
 3. Konstrukcja wykonana zgodnie z PN-EN 1000; PN-EN 1993 (Eurokod 3); PN-EN ISO 5817 (opiny)
 4. Stan: S235/S235 zgodnie z dokumentacją techniczną
 5. Zabezpieczenie antykorozyjne zgodnie z opisem technicznym.
 6. Montaż konstrukcji zgodnie z projektem i zasadami BHP.
 7. Elementy prefabrykować po zważeniu pomiarów na obiekcie.
 8. Wszelkie zmiany wymagają zgody projektanta.

STAL: S235JR		±0,00=221,90m n.p.m.	
Andrzej Miła AM PROJEKTY KONSTRUKCJE 31-579 Kraków, ul. Narciarska 2E/35 tel. +48608588524, e-mail: kontakt@biuromila.pl			
OBIEKT	Budowa magazynu Ochrony Ludności i Obrony Cywilnej w Gnojniku wraz z murami oporowymi oraz wewnętrznej infrastrukturą techniczną		PROJEKT TECHNICZNY
ADRES	dz. nr 664/1; 664/2; 664/3 Gnojnik, Gmina Gnojnik id: 120205.2.0001.664/1; 120205.2.0001.664/2; 120205.2.0001.664/3		SKALA 1:10; 1:100
INWESTOR	Gmina Gnojnik 363, 32-864 Gnojnik		DATA 09.2028
BRANŻA	KONSTRUKCJA	nr rys.	13
PROJEKTANT	mgr inż. Andrzej Miła mgr inż. MAP/DAS/POK/12 SPRAWDZAJĄCY mgr inż. MAP/DAS/POK/12 SPRAWDZAJĄCY	OPRACOWAŁ mgr inż. Jacek Dutkaj mgr inż. MAP/DAS/POK/12 mgr inż. Aleksandra Kils mgr inż. MAP/DAS/POK/12 mgr inż. Aleksandra Kils	26-36
TEMAT PROJEKTU	KONSTRUKCJA STALOWA – RYGLE HALI		